




Spodnji detajl prikazuje le eno od možnih vgradnih situacij. Potrebno je upoštevati tip profila proizvajalca okna in način gradnje.

Prerez 1-1

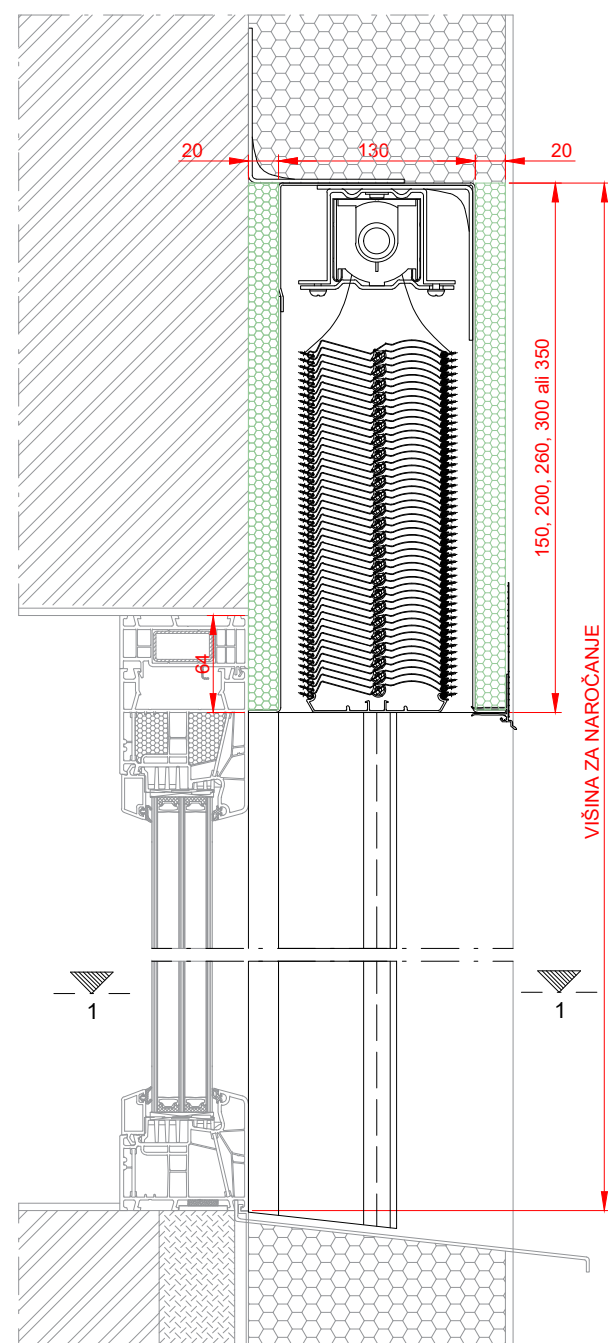

vodila

HERO.1 vodilo s podložnim profilom 20mm

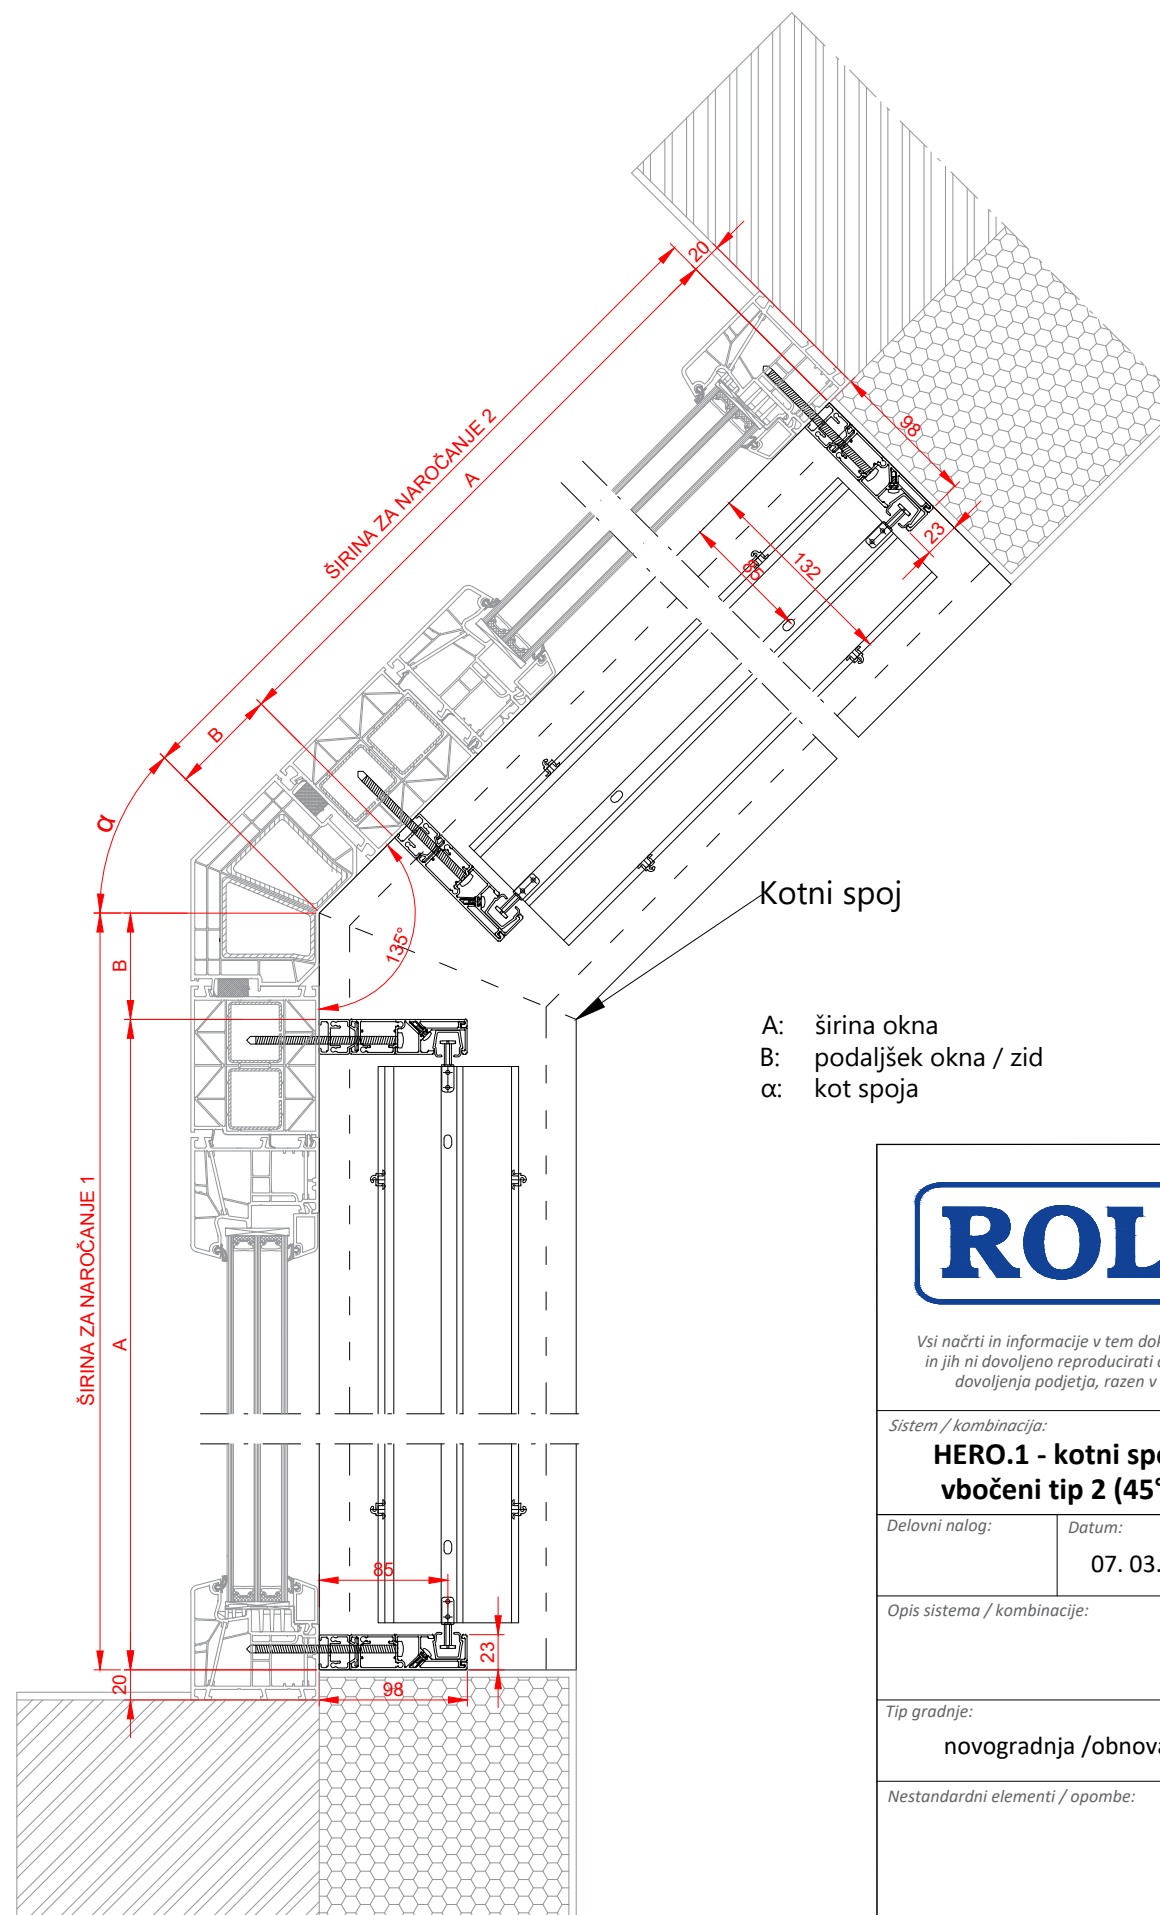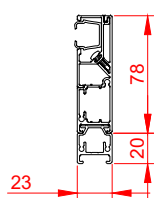

Kotni spoj

A: širina okna
B: podaljšek okna / zid
 α : kot spoja

ROLTEK®

Vsi načrti in informacije v tem dokumentu so last podjetja ROLTEK d.o.o. in jih ni dovoljeno reproducirati ali kakor koli drugače uporabljati brez dovoljenja podjetja, razen v delih, kjer je to izrecno dovoljeno.

Sistem / kombinacija:		Št. detajla:		
HERO.1 - kotni spoj vbočeni tip 2 (45°)		HE1-211/F-V4		
Delovni nalog:	Datum:	Merilo:	Format:	Stran:
	07. 03. 2022	1:5	A3	1/1
Opis sistema / kombinacije:				
Tip gradnje:		Tip okna / vrat:	Risal:	
novogradnja /obnova			A.B.	
Nestandardni elementi / opombe:				

Prikazani detajl prikazuje le eno od možnih vgradnih situacij in je informativne narave. Pred izvedbo je potrebno upoštevati tip profila proizvajalca okna in način gradnje. Vse mere so v mm.