


Die von uns hier dargestellte Planungsmöglichkeit wird ohne jede rechtliche Verbindlichkeit und unter Ausschluss jeglicher Haftung dargestellt.

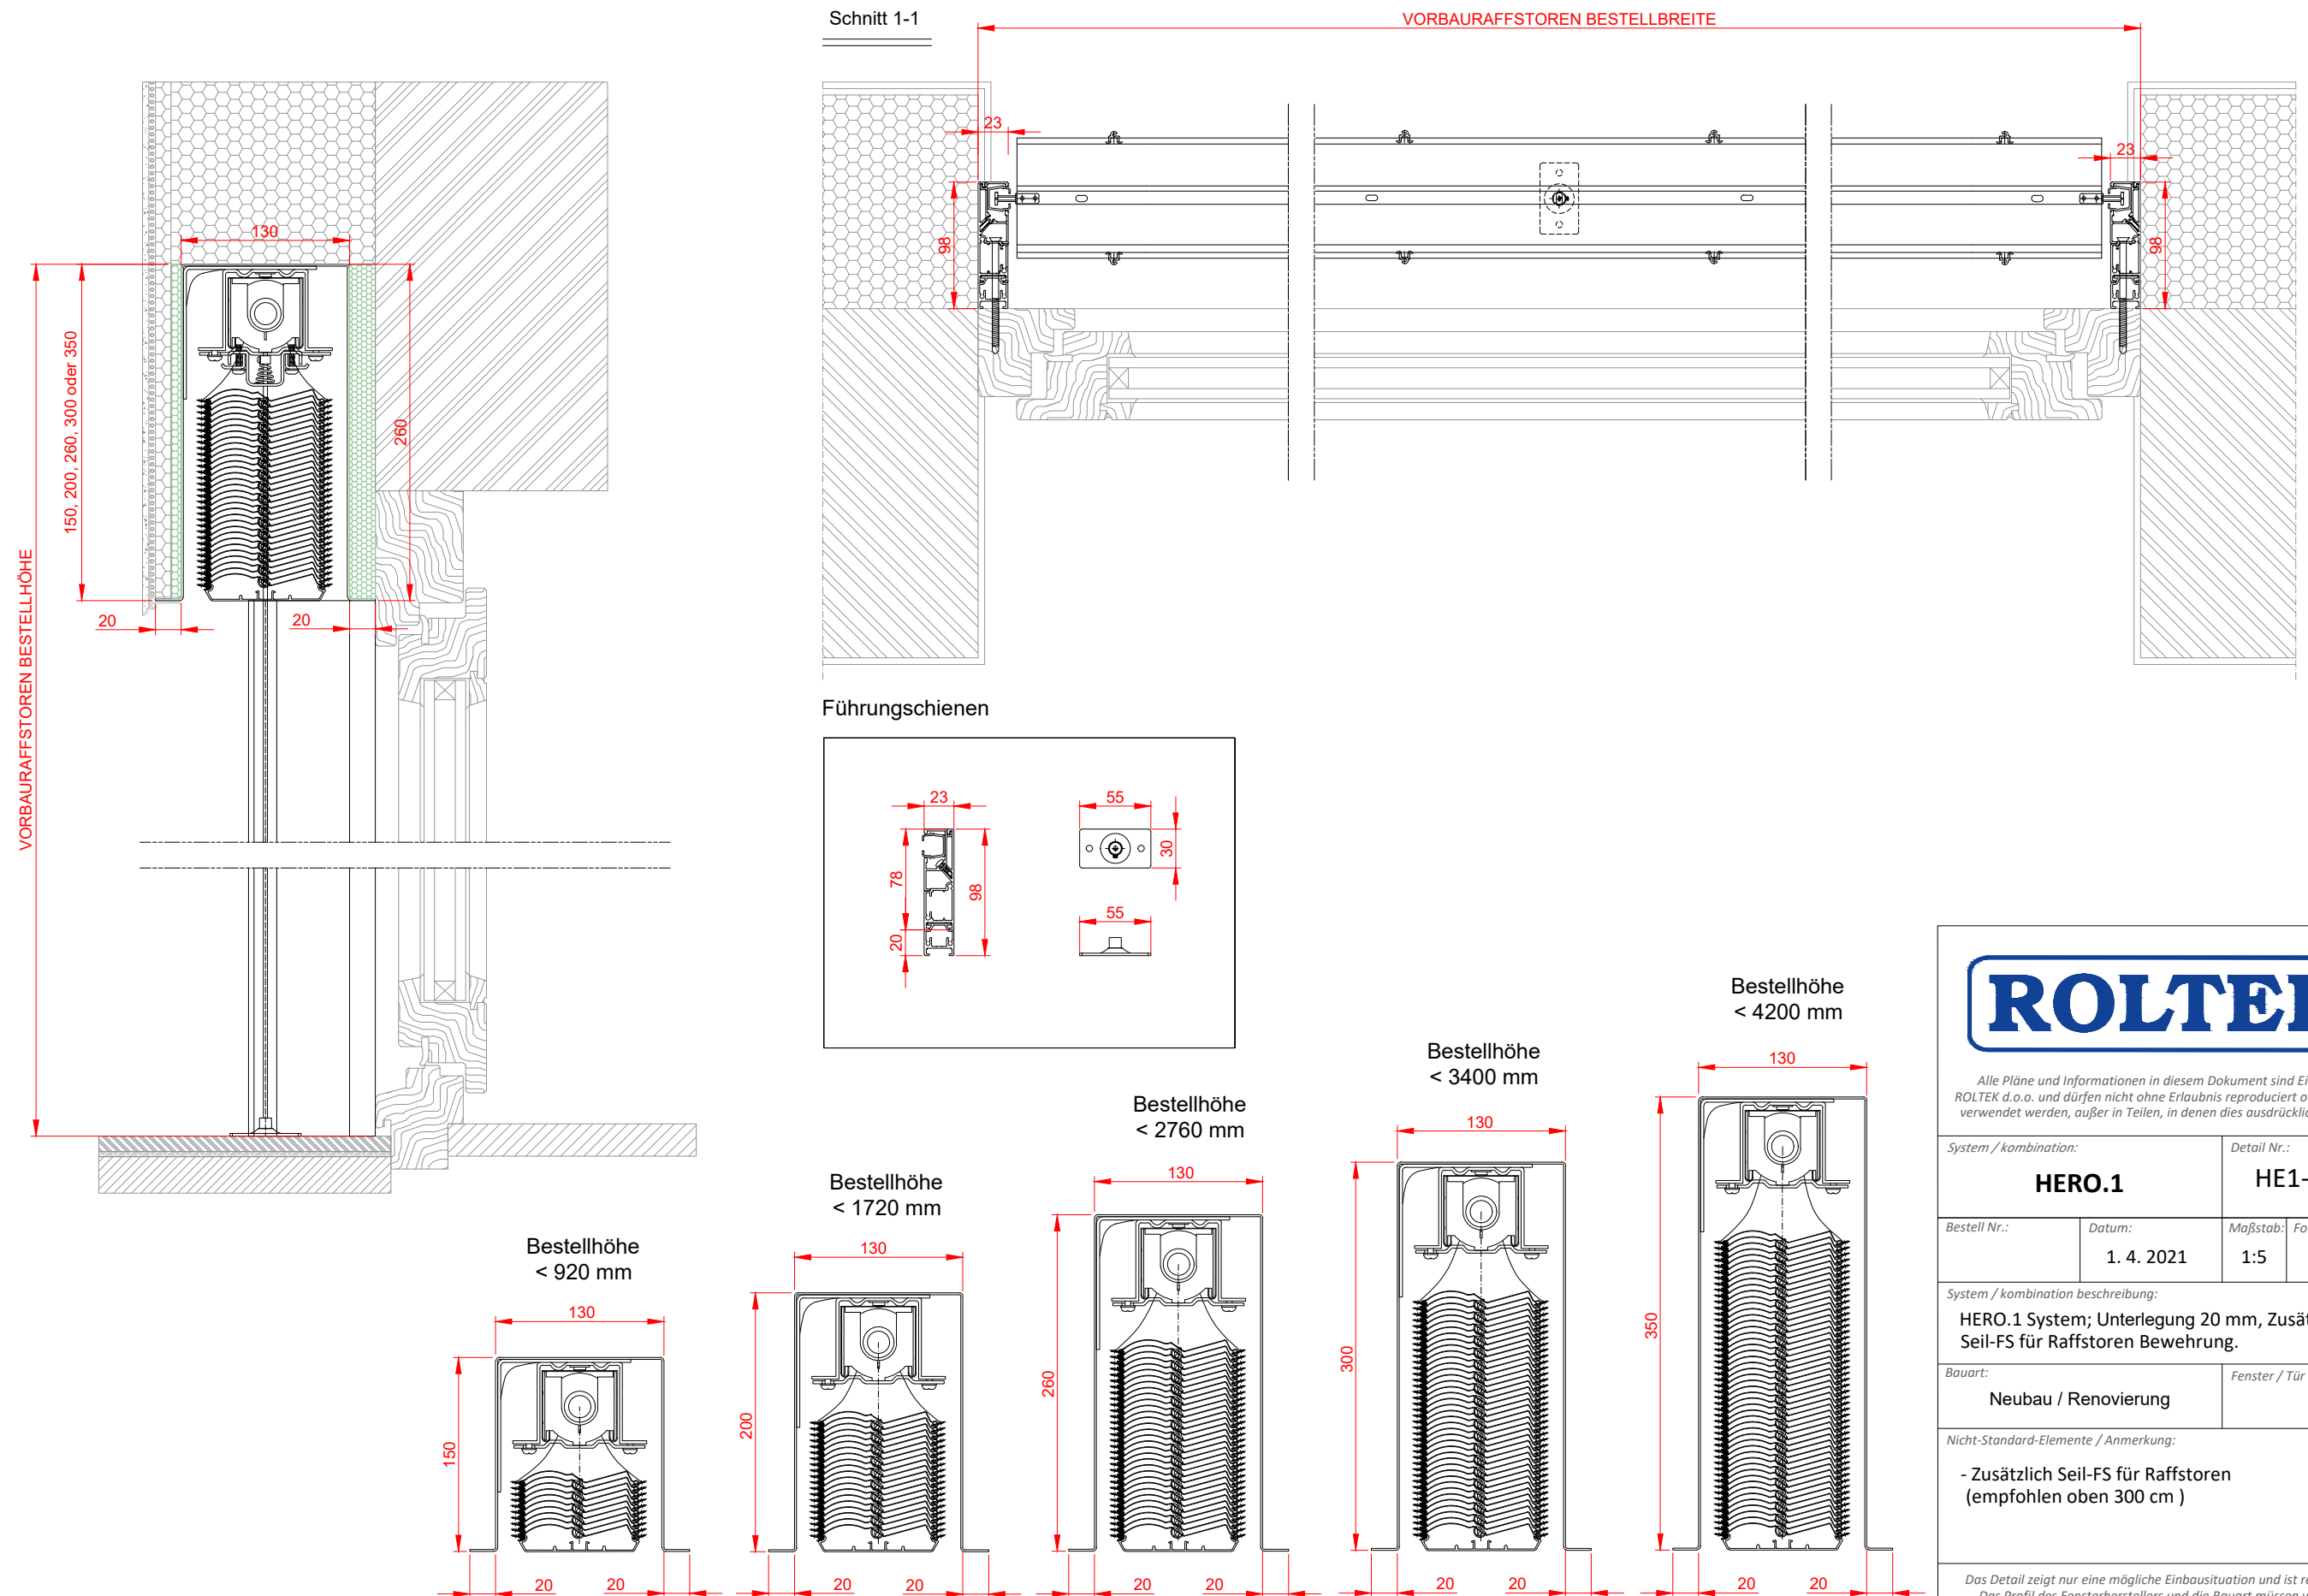

Alle Pläne und Informationen in diesem Dokument sind Eigentum von ROLTEK d.o.o. und dürfen nicht ohne Erlaubnis reproduziert oder anderweitig verwendet werden, außer in Teilen, in denen dies ausdrücklich gestattet ist.

System / kombination:		Detail Nr.:		
HERO.1		HE1-251/A		
Bestell Nr.:	Datum:	Maßstab:	Format:	Seite:
	1. 4. 2021	1:5	A3	1/1

System / kombination beschreibung:
HERO.1 System; Unterlegung 20 mm, Zusätzlich Seil-FS für Raffstoren Bewehrung.

Bauart:	Fenster / Tür typ:	Name:
Neubau / Renovierung		MJ

Nicht-Standard-Elemente / Anmerkung:
- Zusätzlich Seil-FS für Raffstoren (empfohlen oben 300 cm)

Das Detail zeigt nur eine mögliche Einbausituation und ist rein informativ. Das Profil des Fensterherstellers und die Bauart müssen vor dem Bau berücksichtigt werden. Alle Maße sind in mm.