
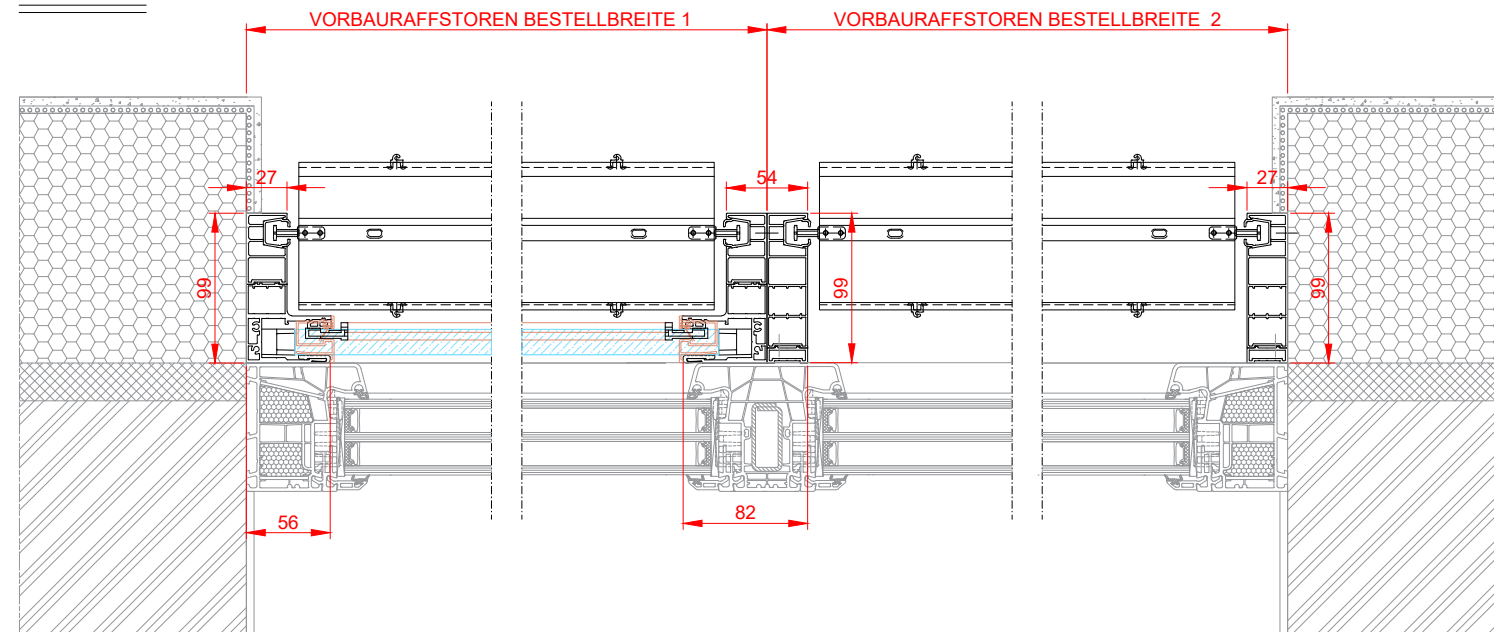




Die von uns hier dargestellte Planungsmöglichkeit wird ohne jede rechtliche Verbindlichkeit und unter Ausschluss jeglicher Haftung dargestellt.

Variante 1 - geteilt Raffstoren und Glasabsturzsicherung auf einem Teil der Fenster

Schnitt 1-1

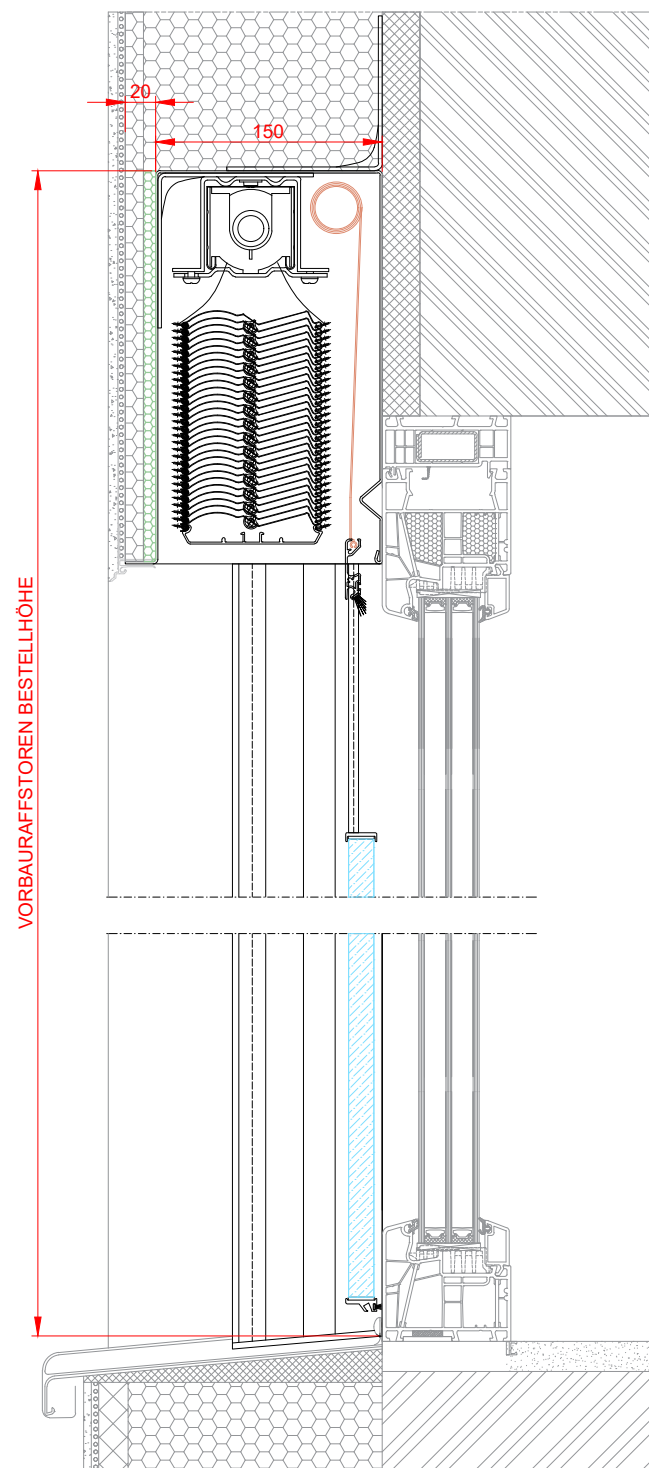

Führungsschienen

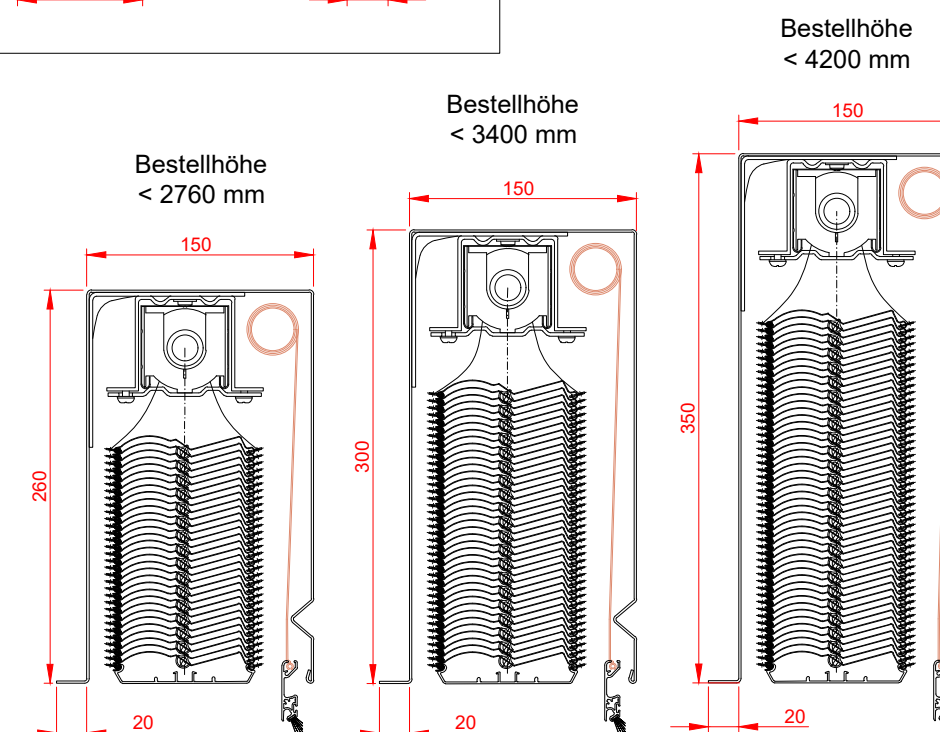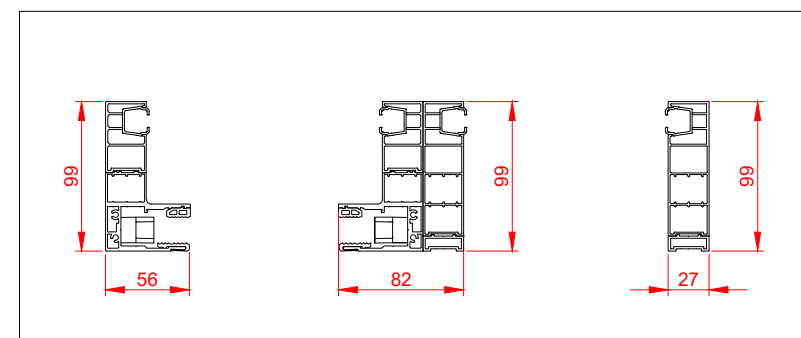

ROLTEK®

Alle Pläne und Informationen in diesem Dokument sind Eigentum von ROLTEK d.o.o. und dürfen nicht ohne Erlaubnis reproduziert oder anderweitig verwendet werden, außer in Teilen, in denen dies ausdrücklich gestattet ist.

System / kombination: HERO.1X + int. Glasabsturzsicherung		Detail Nr.: HE1-251/L1		
Bestell Nr.:	Datum: 9. 12. 2021	Maßstab: 1:5	Format: A3	Seite: 1/1

System / kombination beschreibung:
HERO.1X System mit geteilt Raffstoren und Glasabsturzsicherung.

Bauart: Neubau / Renovierung	Fenster / Tür typ:	Name: R.L.
--	--------------------	---------------

Nicht-Standard-Elemente / Anmerkung:

Das Detail zeigt nur eine mögliche Einbausituation und ist rein informativ. Das Profil des Fensterherstellers und die Bauart müssen vor dem Bau berücksichtigt werden. Alle Maße sind in mm.