




Vertikalni prerez:

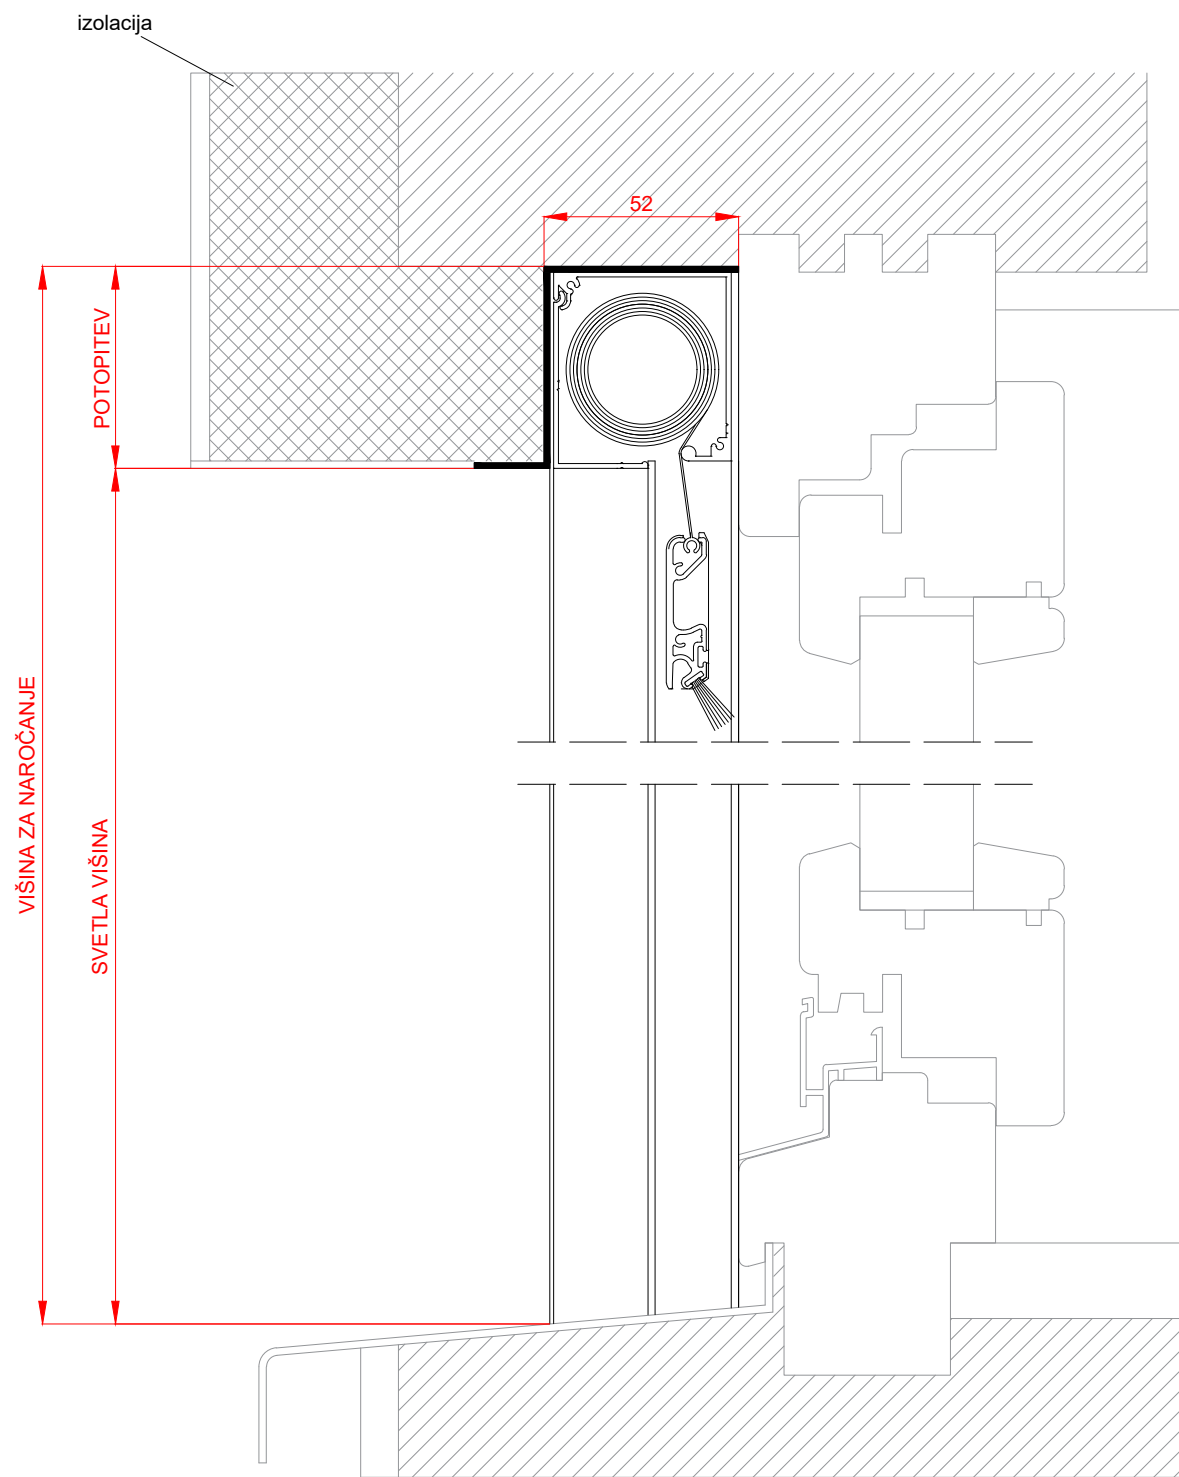

Horizontalni prerez:

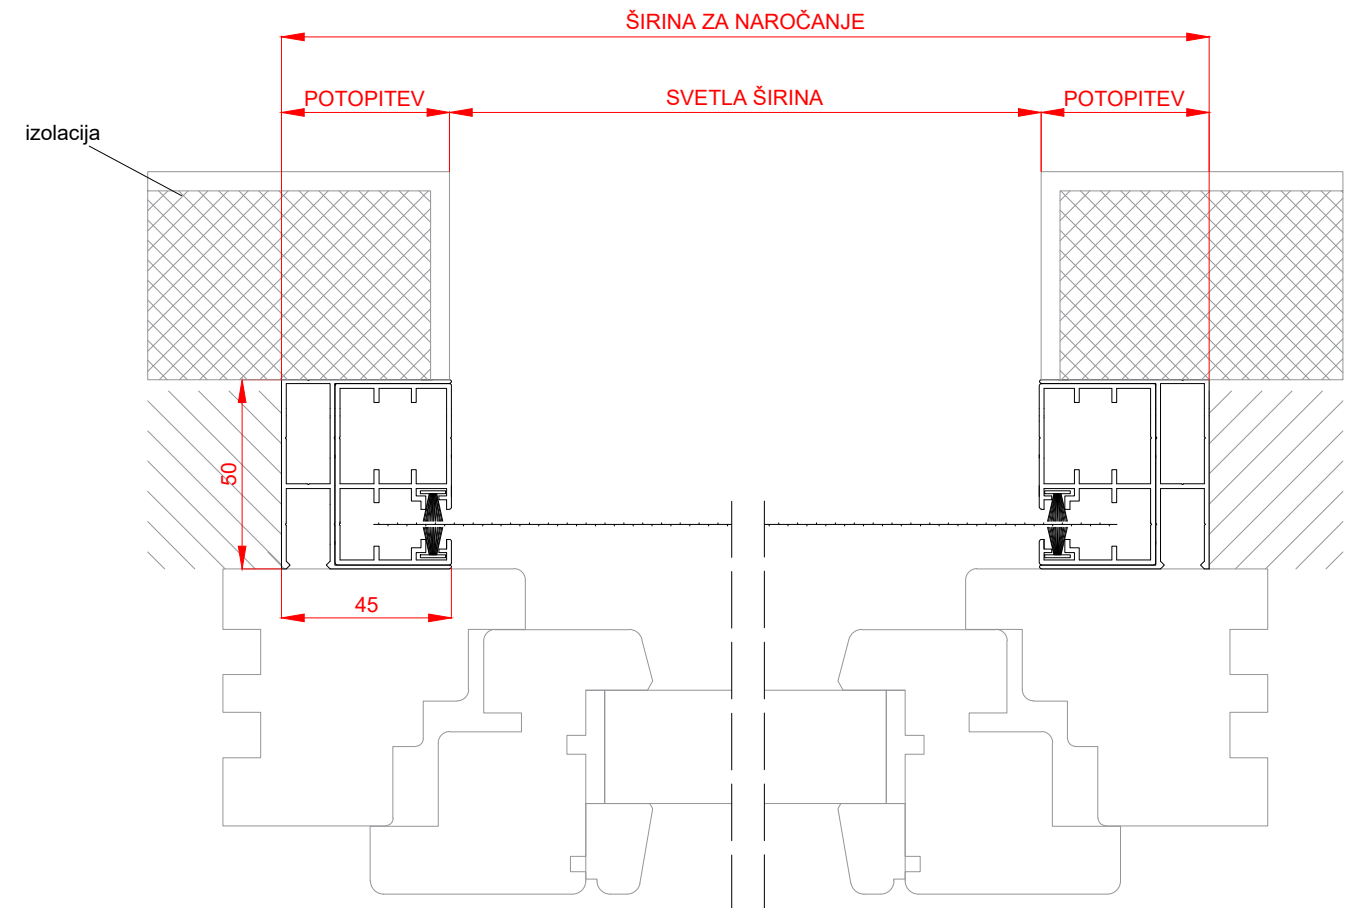

Uporabljeni profili:

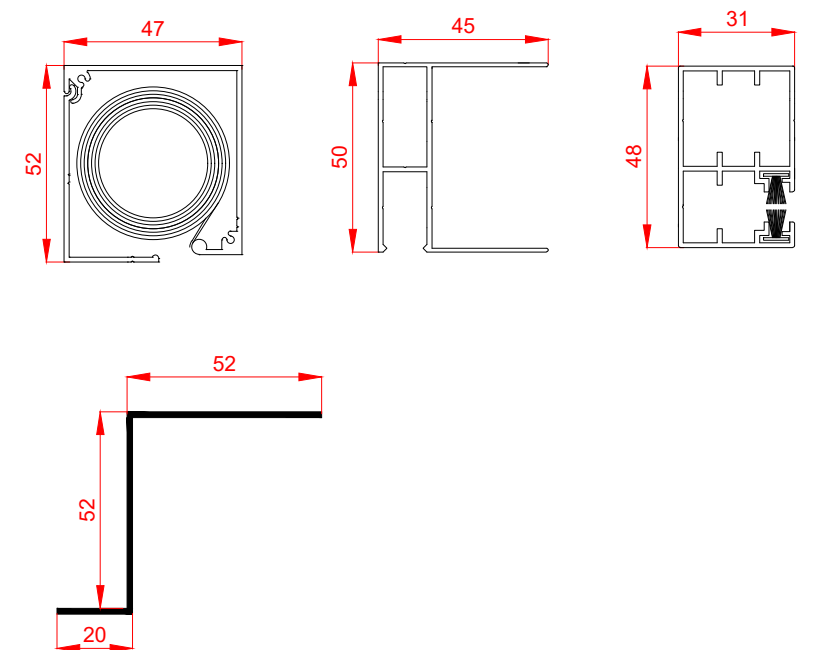

ROLTEK®

Vsi načrti in informacije v tem dokumentu so last podjetja ROLTEK d.o.o. in jih ni dovoljeno reproducirati ali kakor koli drugače uporabljati brez dovoljenja podjetja, razen v delih, kjer je to izrecno dovoljeno.

Sistem / kombinacija:		Št. detajla:		
ROLO KOMARNIK		KR 2P_INTEGO		
Delovni nalog:	Datum:	Merilo:	Format:	Stran:
	10. 01. 2024	1:2	A3	1/1

Opis sistema / kombinacije:

Montaža pod omet.

Tip gradnje:	Tip okna / vrat:	Risal:
		A.B.

Nestandardni elementi / opombe:

Prikazani detajl prikazuje le eno od možnih vgradnih situacij in je informativne narave. Pred izvedbo je potrebno upoštevati tip profila proizvajalca okna in način gradnje. Vse mere so v mm.