




Spodnji detajl prikazuje le eno od možnih vgradnih situacij. Potrebno je upoštevati tip profila proizvajalca okna in način gradnje.

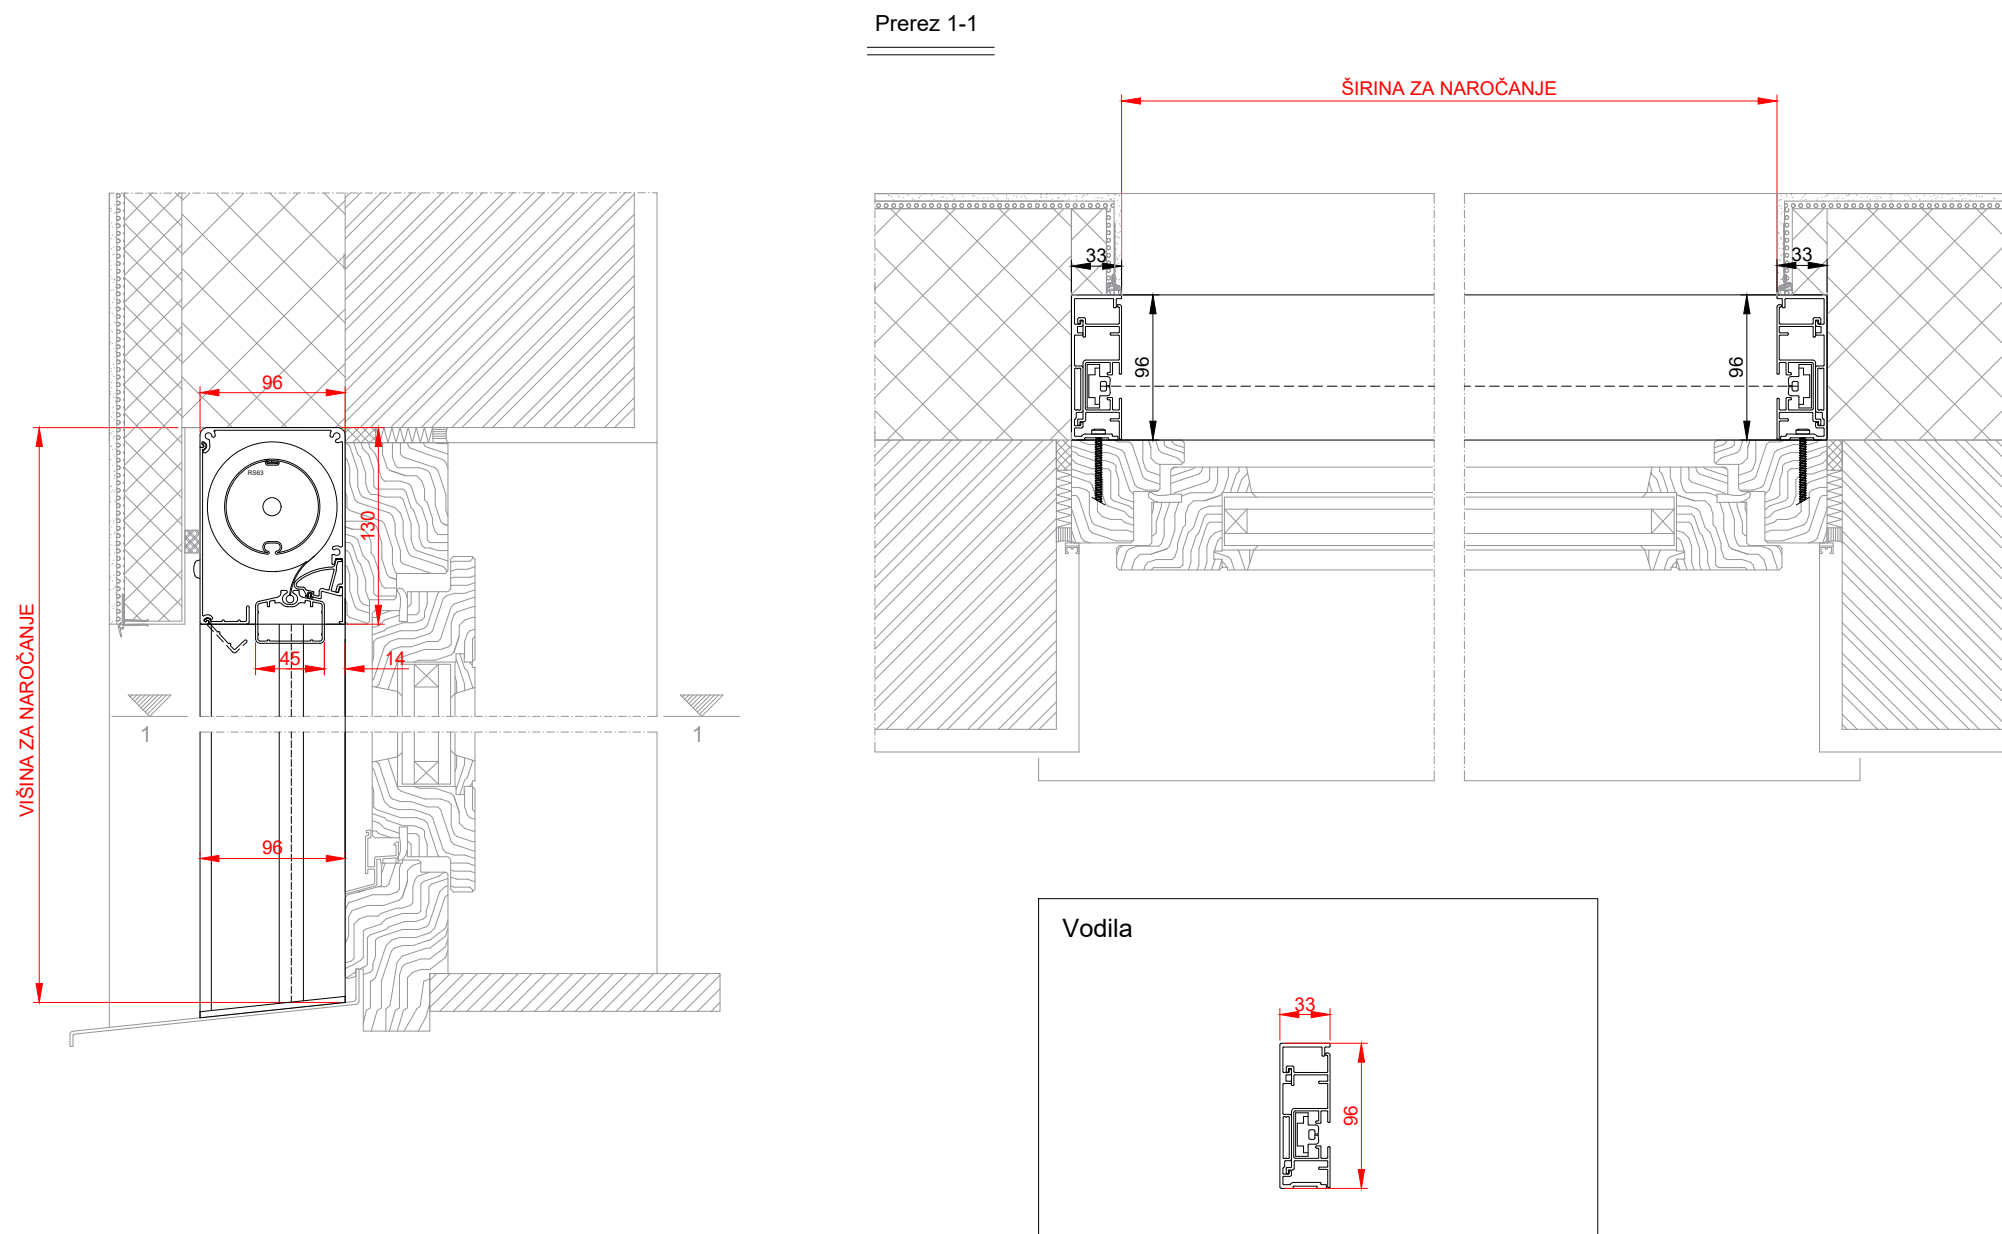


ŠE < 3500 mm
VE < 2600 mm

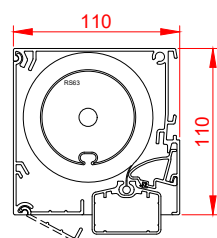


ŠE < 3500 mm
VE < 2600 mm

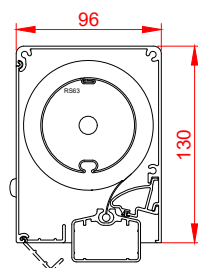

ŠE (RS78) < 4000 mm / (RS85) < 4500 mm
VE (RS78) < 3500 mm / (RS85) < 2600 mm

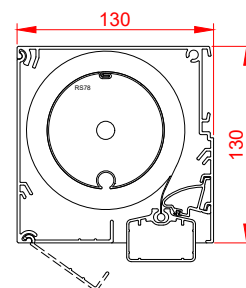

ŠE (RS85) < 5142 mm / (RS100) < 6000 mm
VE (RS85) < 6000 mm / (RS100) < 3500 mm

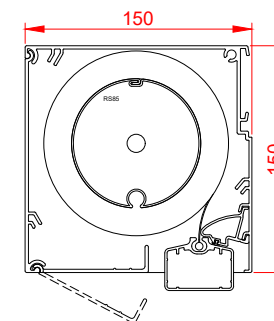

ROLTEK®

Vsi načrti in informacije v tem dokumentu so last podjetja ROLTEK d.o.o. in jih ni dovoljeno reproducirati ali kakor koli drugače uporabljati brez dovoljenja podjetja, razen v delih, kjer je to izrecno dovoljeno.

Sistem / kombinacija:		Št. detajla:		
ZipSCREEN.2		SC2-341/E		
Delovni nalog:	Datum:	Merilo:	Format:	Stran:
	21.01.2021	1:5	A3	1/1

Opis sistema / kombinacije:		
Predokenski sistem - osnova QUADRO ozka omarica; podometna omarica, podometna vodila.		
Tip gradnje:	Tip okna / vrat:	Risal:
novogradnja /obnova		MJ

Nestandardni elementi / opombe:
Omarica QUADRO 130S

Prikazani detajl prikazuje le eno od možnih vgradnih situacij in je informativne narave. Pred izvedbo je potrebno upoštevati tip profila proizvajalca okna in način gradnje. Vse mere so v mm.