




Vertikalni prerez:

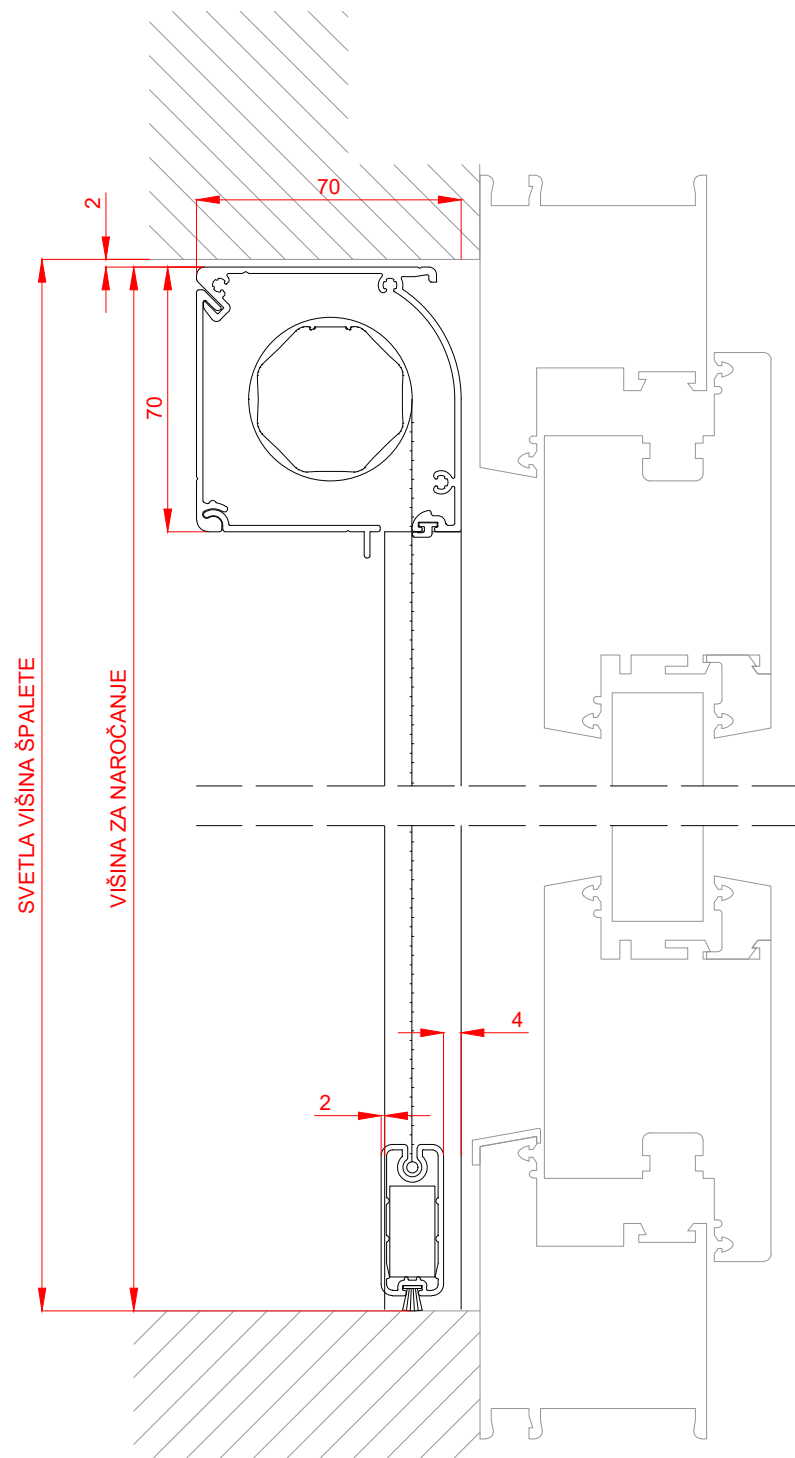

Horizontalni prerez:

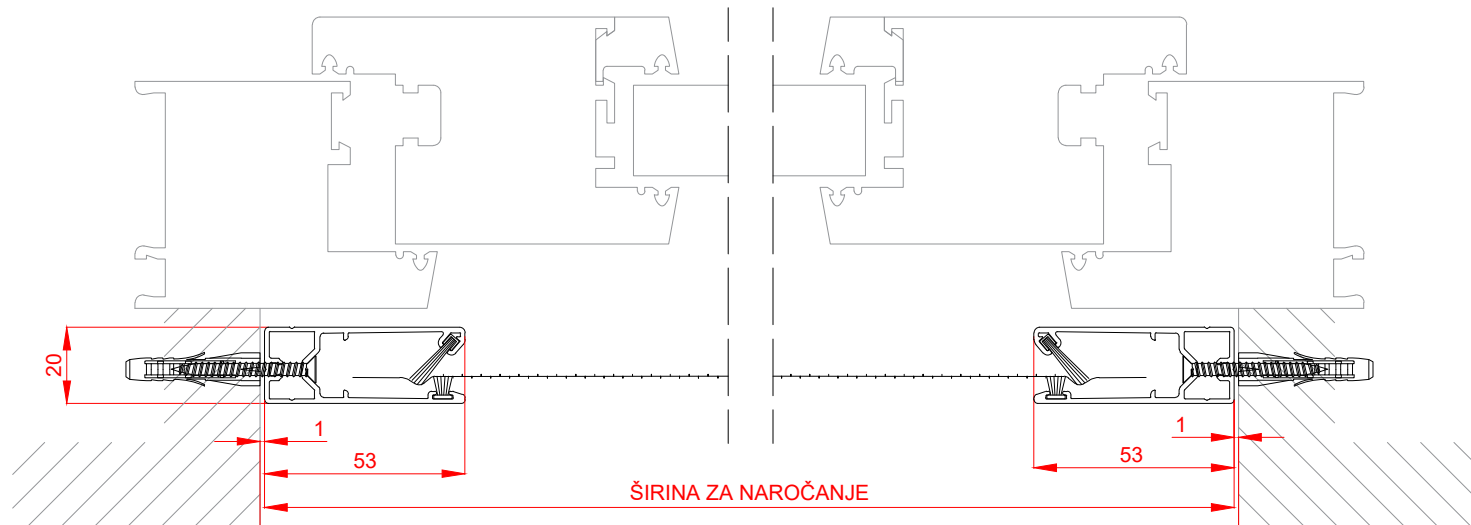

Uporabljeni profili:

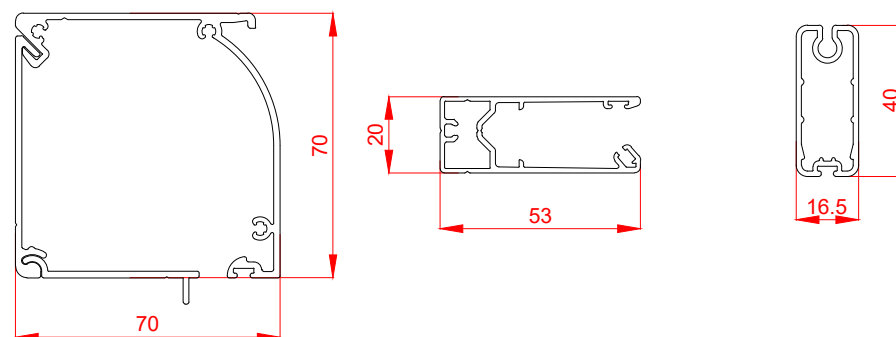

Vsi načrti in informacije v tem dokumentu so last podjetja ROLTEK d.o.o. in jih ni dovoljeno reproducirati ali kakor koli drugače uporabljati brez dovoljenja podjetja, razen v delih, kjer je to izrecno dovoljeno.

Sistem / kombinacija:		Št. detajla:		
ELEKTROROLO KOMARNIK		ER 1/20b		
Delovni nalog:	Datum:	Merilo:	Format:	Stran:
	17. 12. 2024	1:2	A3	1/1
Opis sistema / kombinacije:				
Omarica s snemljivim dvodelnim servisnim pokrovom, pritrditev v špaletu.				
Tip gradnje:		Tip okna / vrat:		Risal:
				A.B.
Nestandardni elementi / opombe:				
Prikazani detajl prikazuje le eno od možnih vgradnih situacij in je informativne narave. Pred izvedbo je potrebno upoštevati tip profila proizvajalca okna in način gradnje. Vse mere so v mm.				