





Spodnji detajl prikazuje le eno od možnih vgradnih situacij. Potrebno je upoštevati tip profila proizvajalca okna in način gradnje.

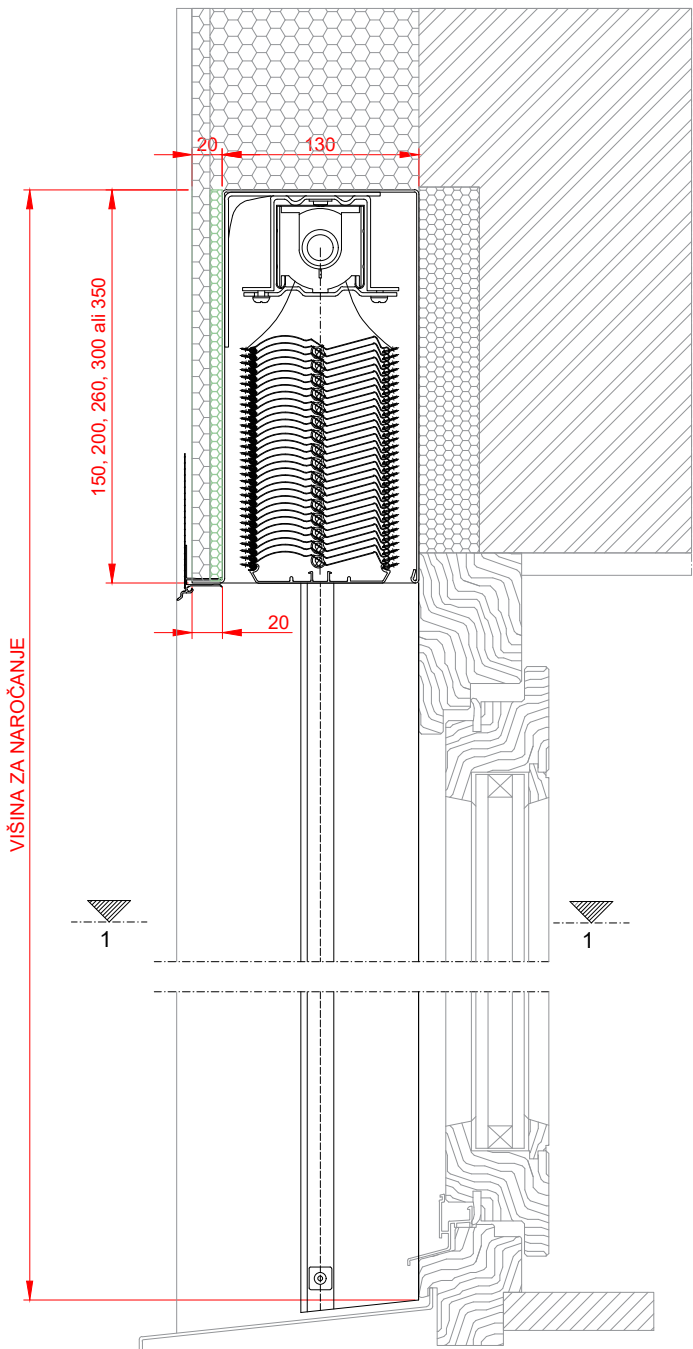

Prerez 1-1

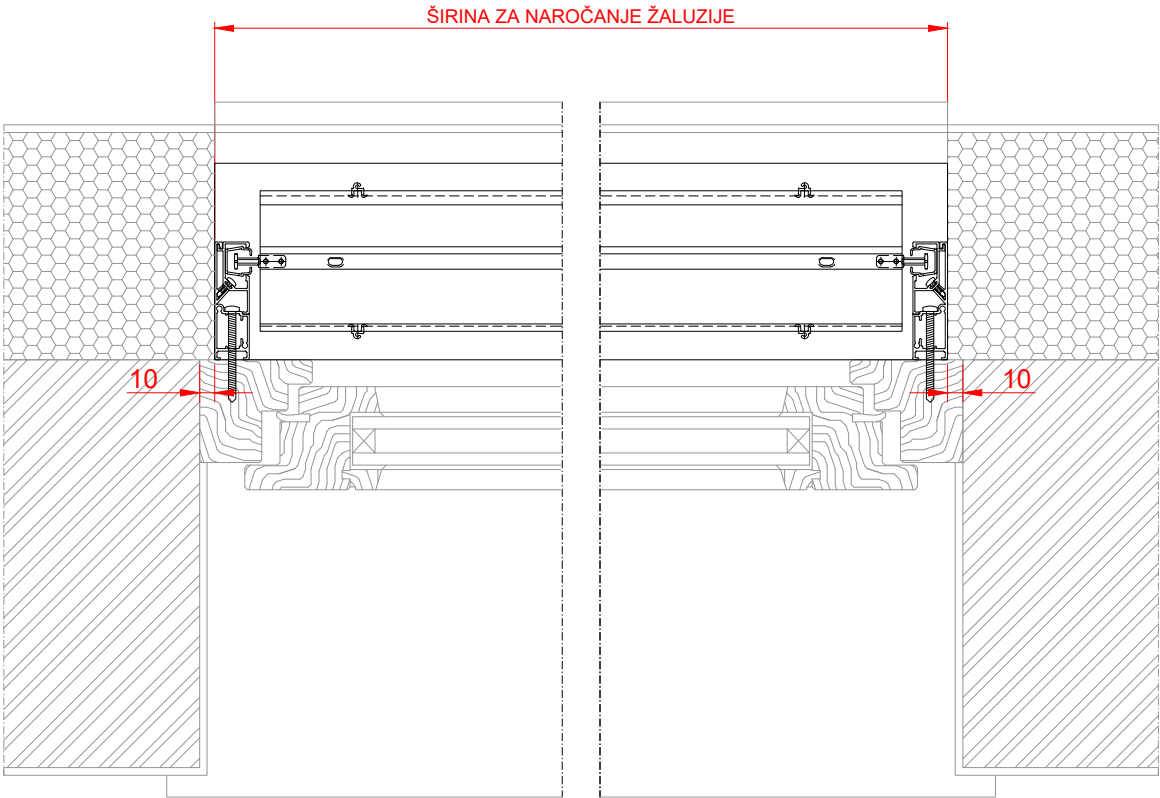

vodila

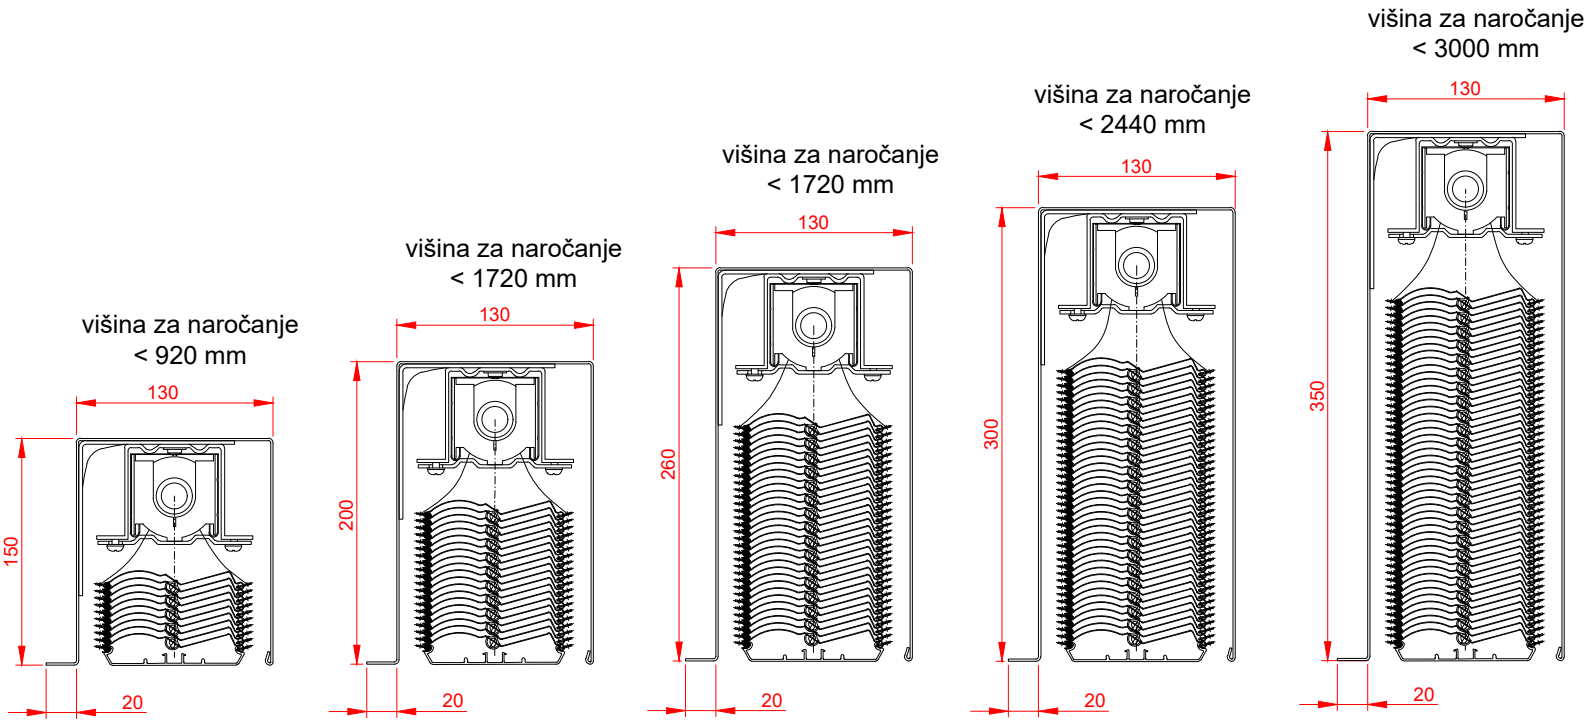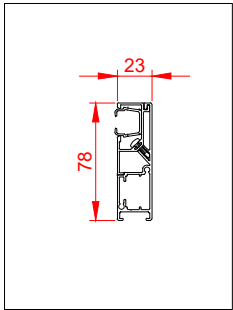

ROLTEK®

Vsi načrti in informacije v tem dokumentu so last podjetja ROLTEK d.o.o. in jih ni dovoljeno reproducirati ali kakor koli drugače uporabljati brez dovoljenja podjetja, razen v delih, kjer je to izrecno dovoljeno.

Sistem / kombinacija:

HERO.1

Št. detajla:

HE1-221/A5

Delovni nalog:

Datum:

Merilo:

Format:

Stran:

05. 04. 2022

1:5

A3

1/1

Opis sistema / kombinacije:

HERO.1 podometna omarica (tip B)

Tip gradnje:

novogradnja /obnova

Tip okna / vrat:

Risal:

A.B.

Nestandardni elementi / opombe:

Prikazani detajl prikazuje le eno od možnih vgradnih situacij in je informativne narave. Pred izvedbo je potrebno upoštevati tip profila proizvajalca okna in način gradnje. Vse mere so v mm.