


Spodnji detalj prikazuje le eno od možnih vgradnih situacij. Potrebno je upoštevati tip profila proizvajalca okna in način gradnje.

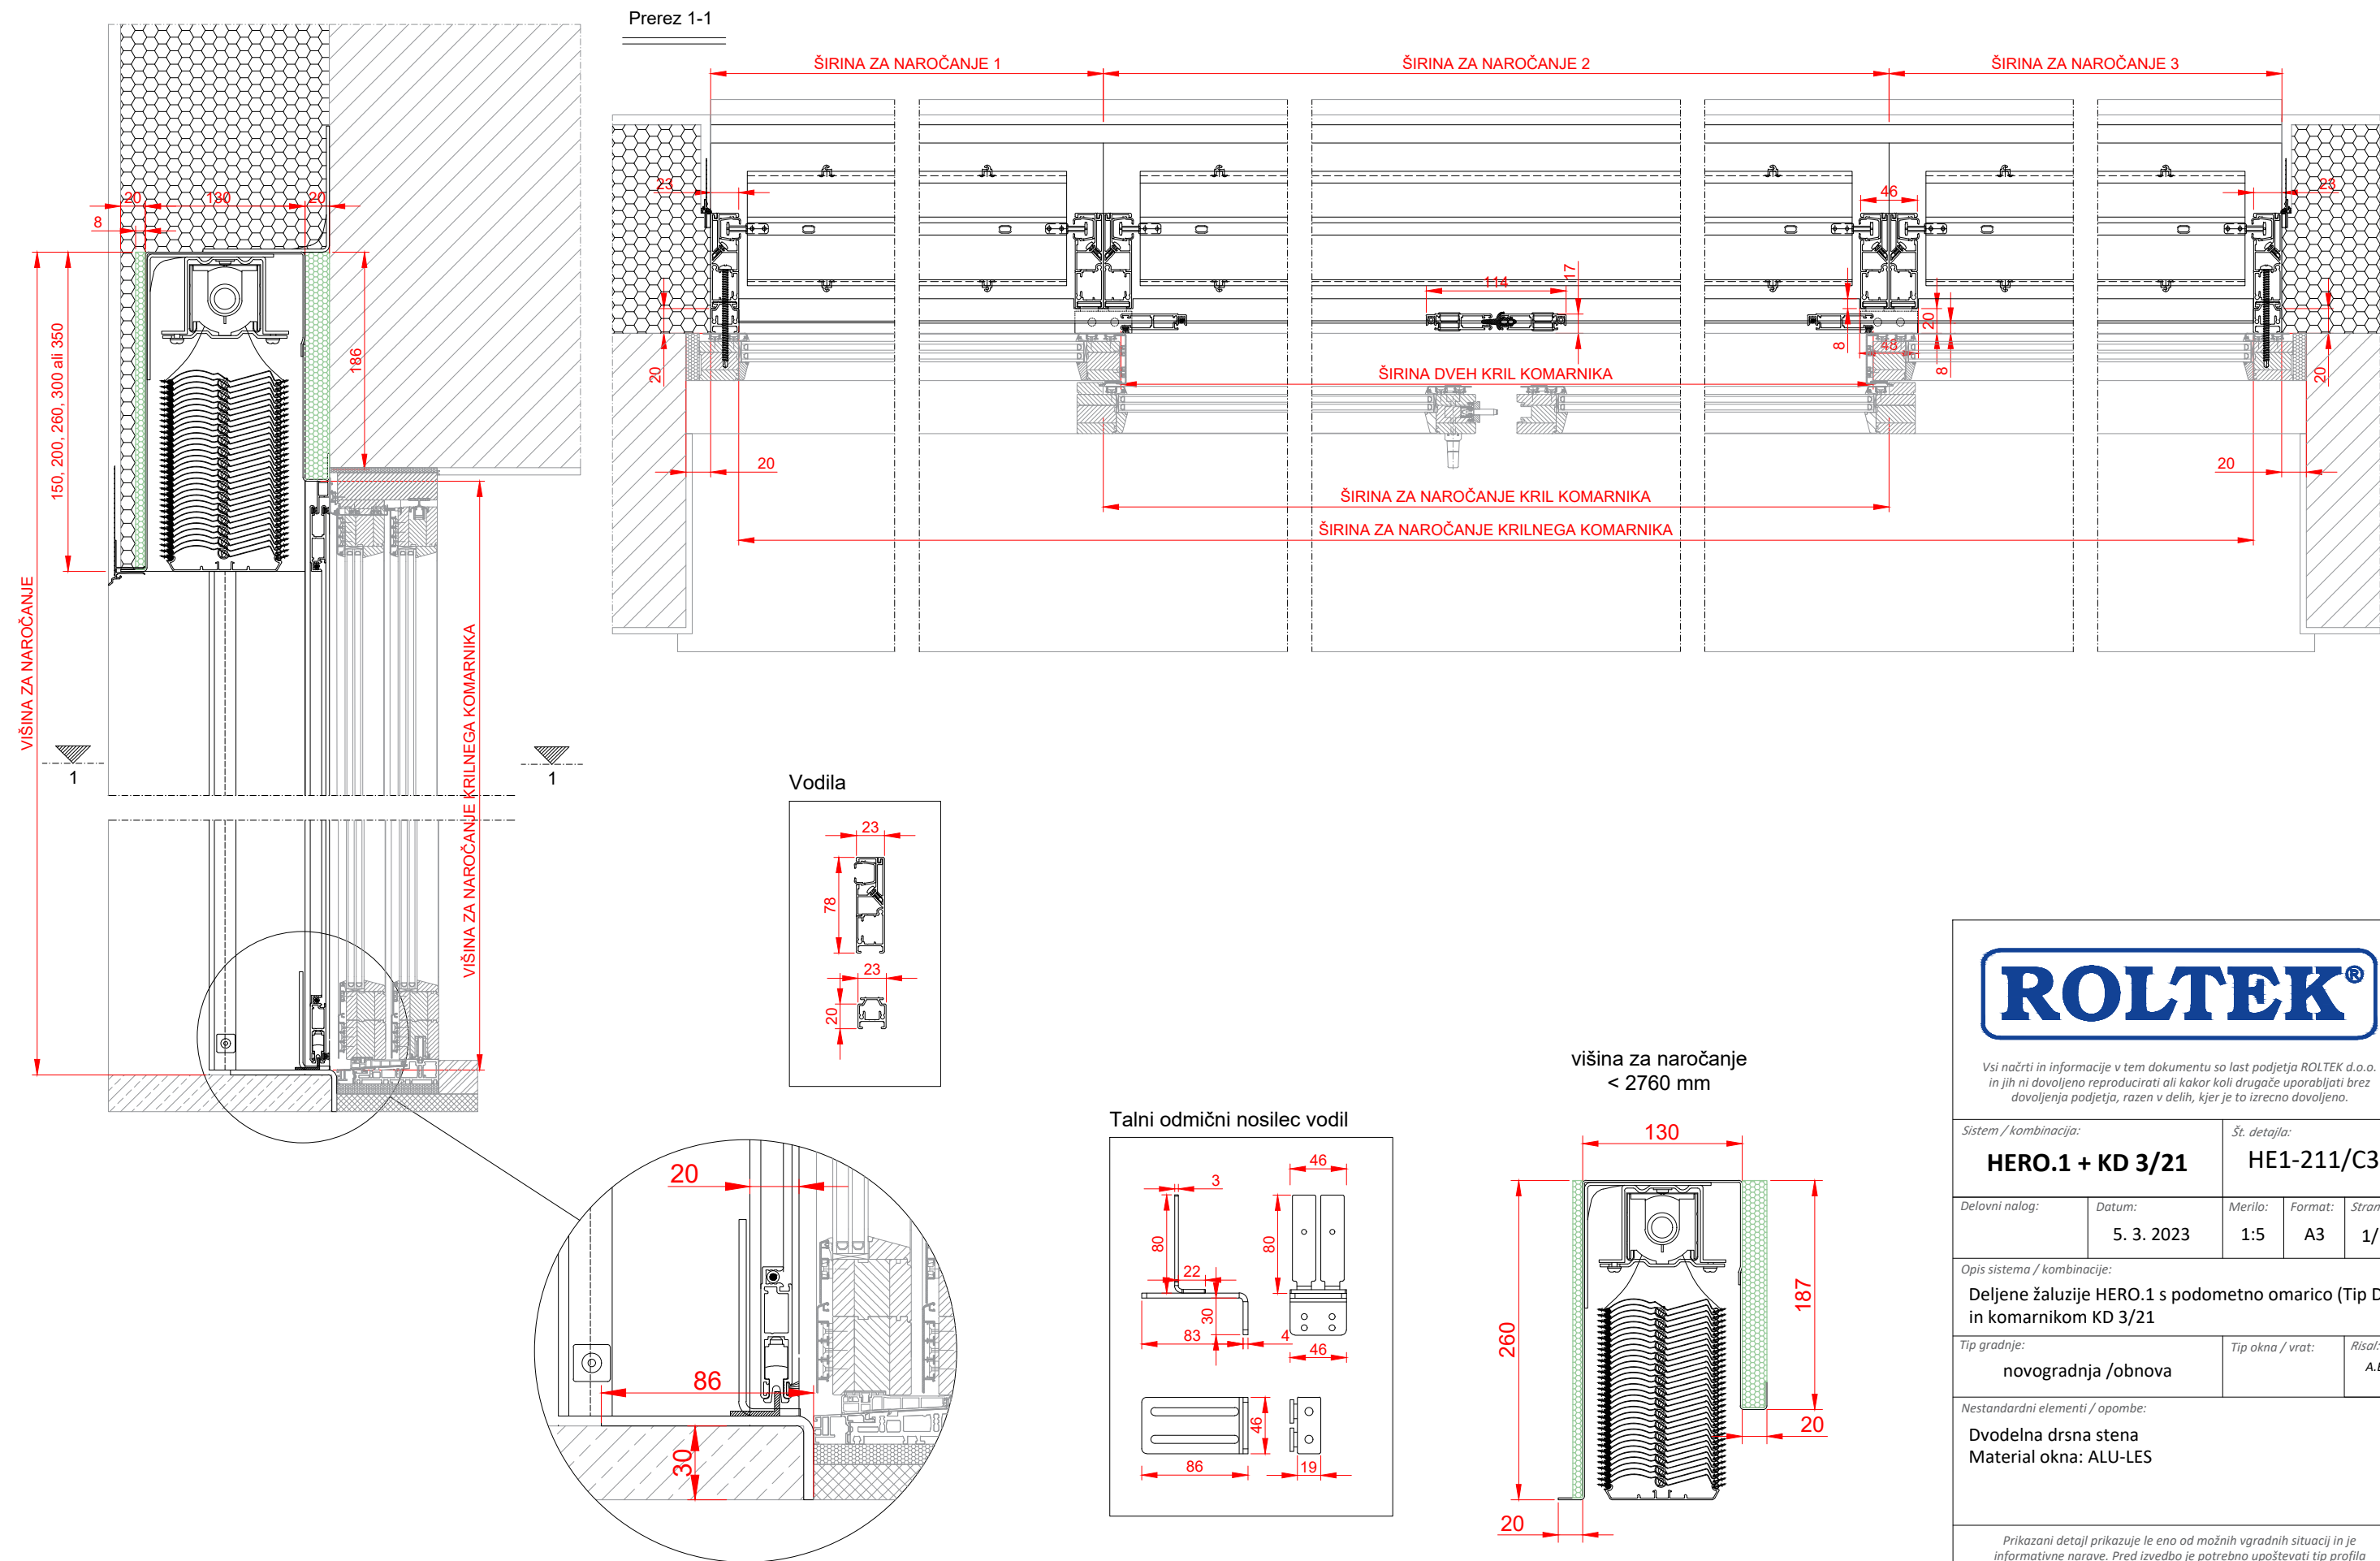

ROLTEK®

Vsi načrti in informacije v tem dokumentu so last podjetja ROLTEK d.o.o. in jih ni dovoljeno reproducirati ali kakor koli drugače uporabljati brez dovoljenja podjetja, razen v delih, kjer je to izrecno dovoljeno.

Sistem / kombinacija: **HERO.1 + KD 3/21** Št. detajla: **HE1-211/C3**

Delovni nalog: Datum: 5. 3. 2023 Merilo: 1:5 Format: A3 Stran: 1/1

Opis sistema / kombinacije: Deljene žaluzije HERO.1 s podometno omarico (Tip D) in komarnikom KD 3/21

Tip gradnje: novogradnja /obnova Tip okna / vrat: Risal: A.B.

Nestandardni elementi / opombe: Dvodelna drsna stena Material okna: ALU-LES

Prikazani detalj prikazuje le eno od možnih vgradnih situacij in je informativne narave. Pred izvedbo je potrebno upoštevati tip profila proizvajalca okna in način gradnje. Vse mere so v mm.