
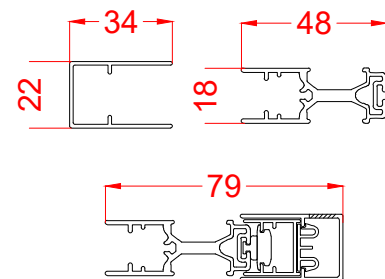
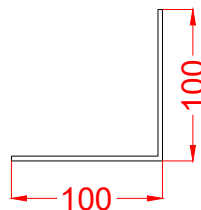
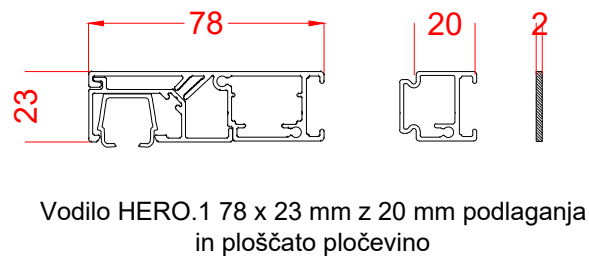
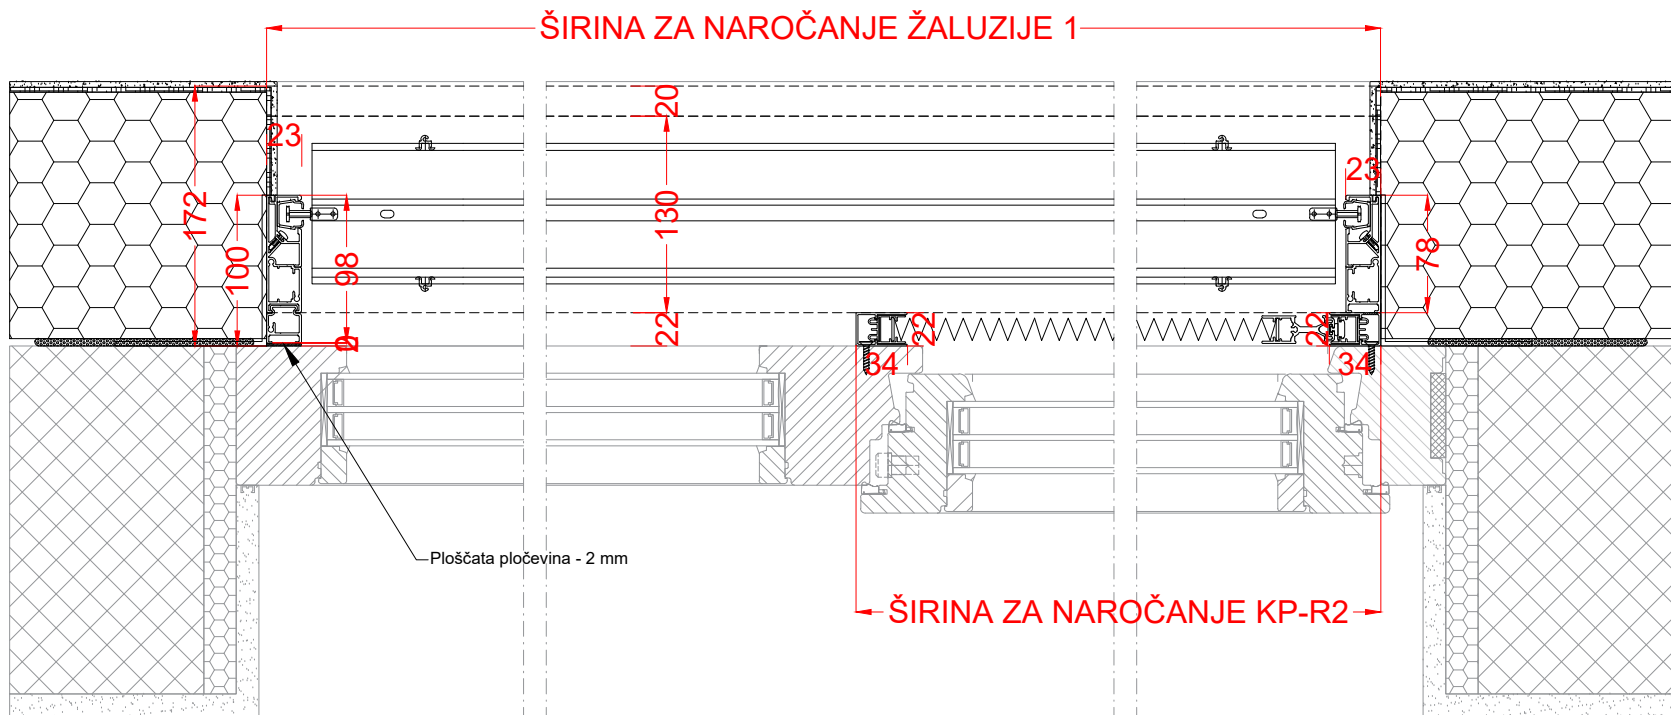


Spodnji detajl prikazuje le eno od možnih vgradnih situacij. Potrebno je upoštevati tip profila proizvajalca okna in način gradnje.

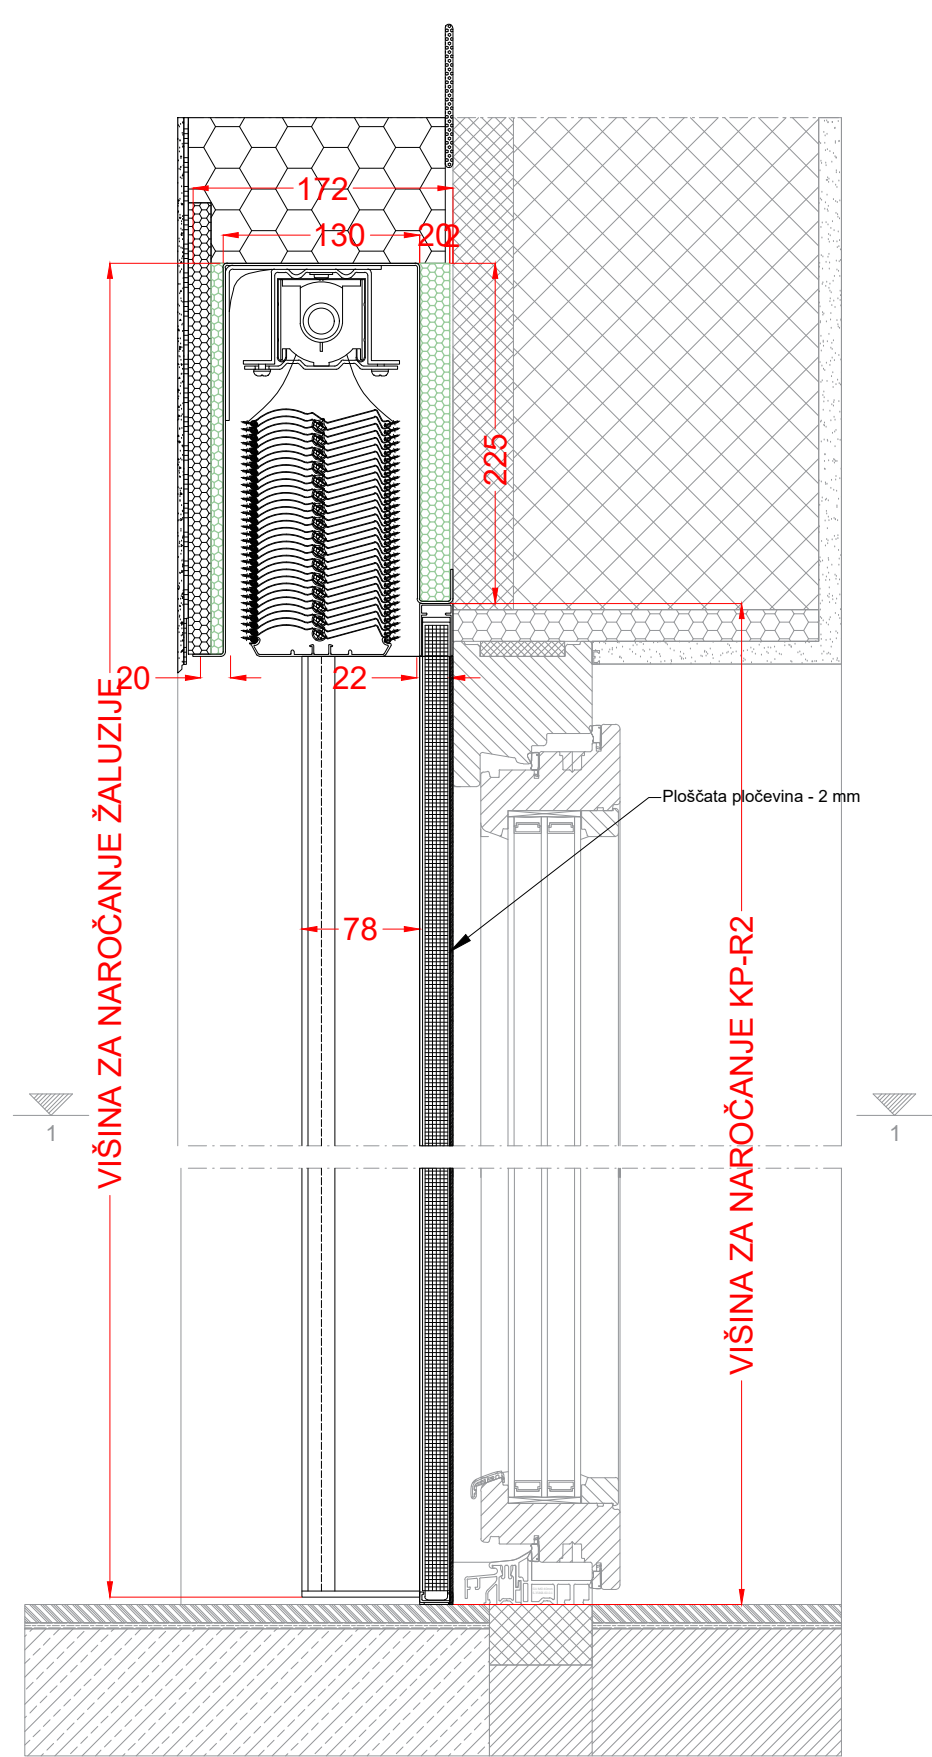

Vsi načrti in informacije v tem dokumentu so last podjetja ROLTEK d.o.o. in jih ni dovoljeno reproducirati ali kakor koli drugače uporabljati brez dovoljenja podjetja, razen v delih, kjer je to izrecno dovoljeno.

Sistem / kombinacija:		Št. detajla:		
HERO.1 + KP_R2		HE1-211/E6		
Delovni nalog:	Datum:	Merilo:	Format:	Stran:
	29. 4. 2025	1:5	A3	1/1
Opis sistema / kombinacije:				
HERO.1 podometna omarica (tip D) z 22mm odmikom od okna ter plise komarnikom KP-R2				
Tip gradnje:		Tip okna / vrat:		Risal:
novogradnja /obnova				A.B.

Nestandardni elementi / opombe:

Prikazani detajl prikazuje le eno od možnih vgradnih situacij in je informativne narave. Pred izvedbo je potrebno upoštevati tip profila proizvajalca okna in način gradnje. Vse mere so v mm.