





Spodnji detajl prikazuje le eno od možnih vgradnih situacij. Potrebno je upoštevati tip profila proizvajalca okna in način gradnje.

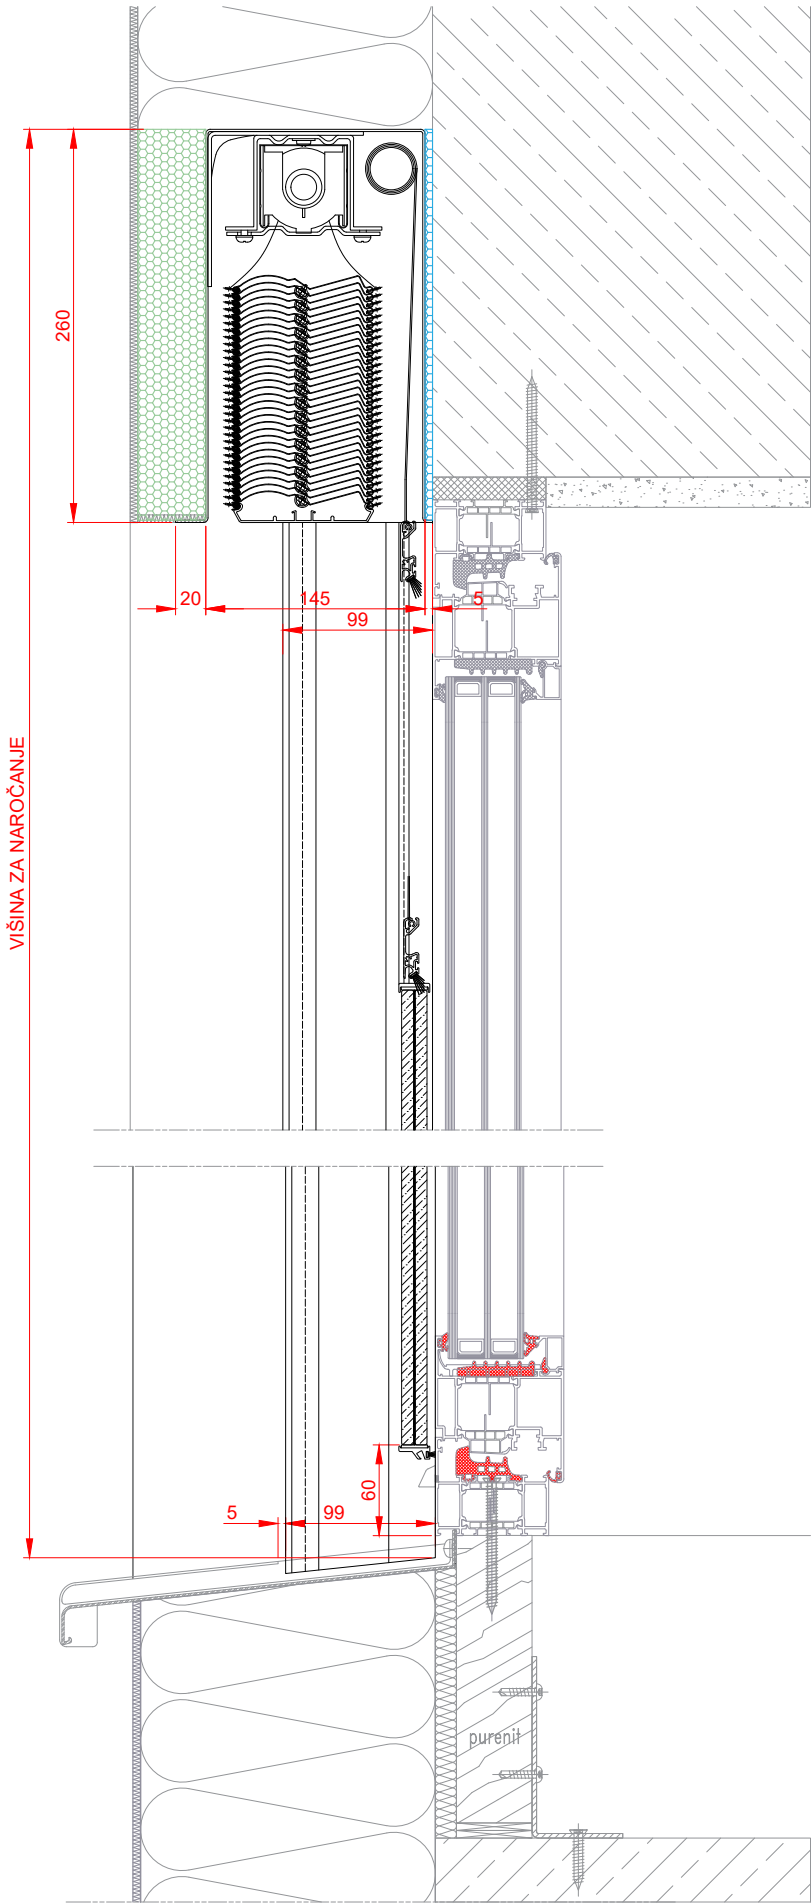

Prerez 1-1

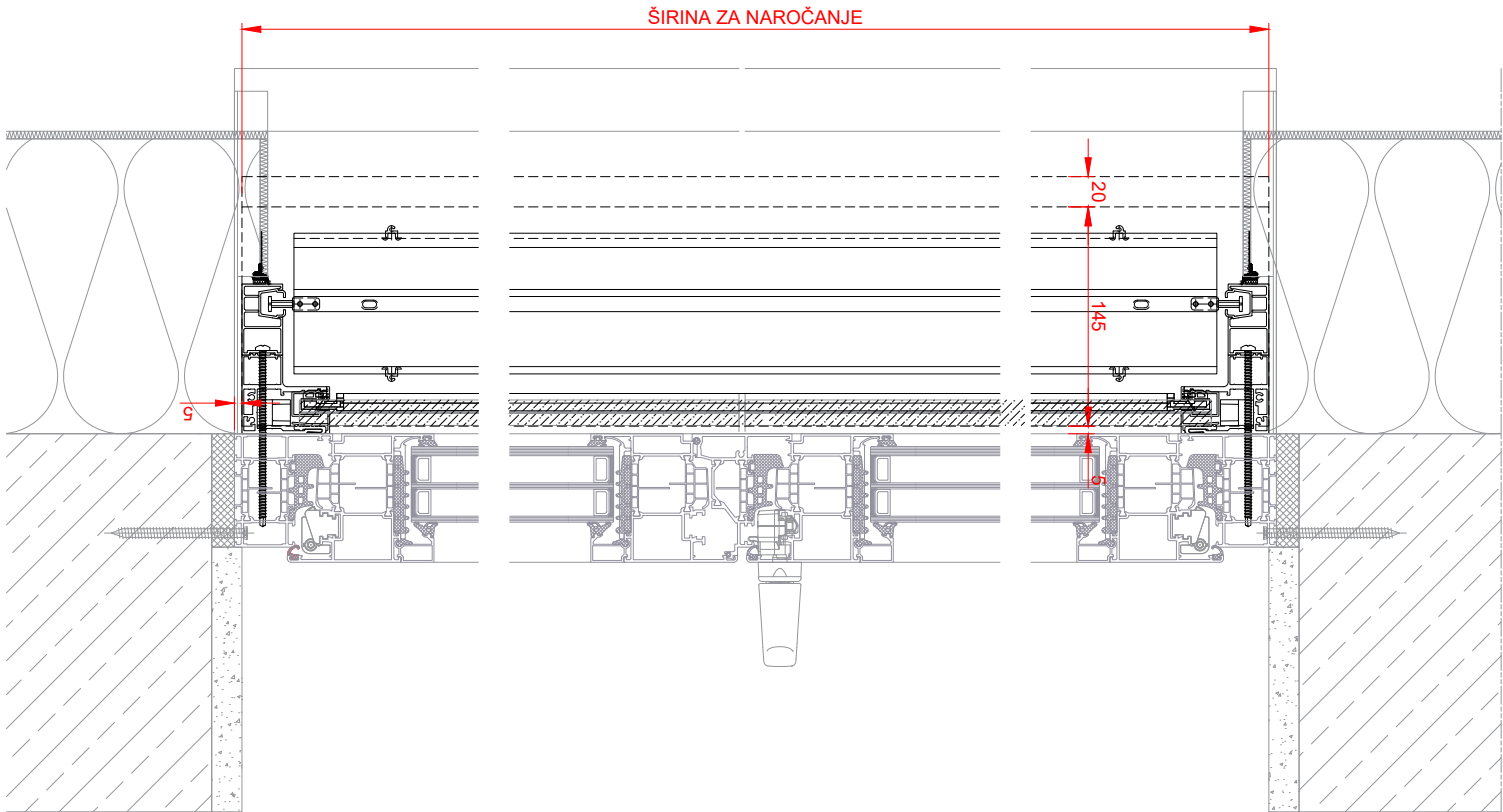

Vodila

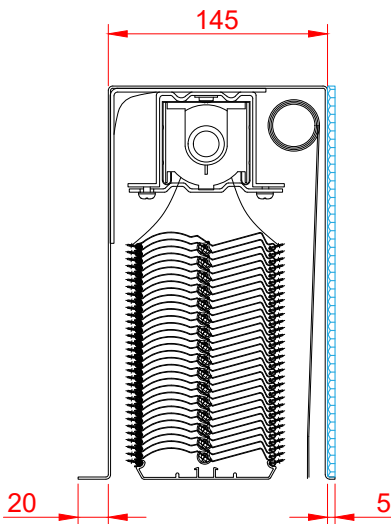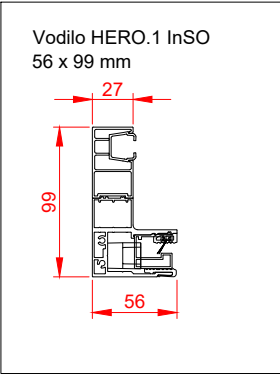

Vsi načrti in informacije v tem dokumentu so last podjetja ROLTEK d.o.o. in jih ni dovoljeno reproducirati ali kakor koli drugače uporabljati brez dovoljenja podjetja, razen v delih, kjer je to izrecno dovoljeno.

Sistem / kombinacija: HERO.1 int. stekl. ograja		Št. detajla: HE1-211/L8		
Delovni nalog:	Datum: 10. 08. 2026	Merilo: 1:5	Format: A3	Stran: 1/1
Opis sistema / kombinacije: Zunanje žaluzije HERO.1 z integrirano stekleno ograjo.				
Tip gradnje: novogradnja / obnova		Tip okna / vrat:	Risal: A.B.	

Nestandardni elementi / opombe:
Podometna omarica izdelana po meri iz enega kosa.

Prikazani detajl prikazuje le eno od možnih vgradnih situacij in je informativne narave. Pred izvedbo je potrebno upoštevati tip profila proizvajalca okna in način gradnje. Vse mere so v mm.