




HERO.2 Motorbedienung und FS 20x18mm

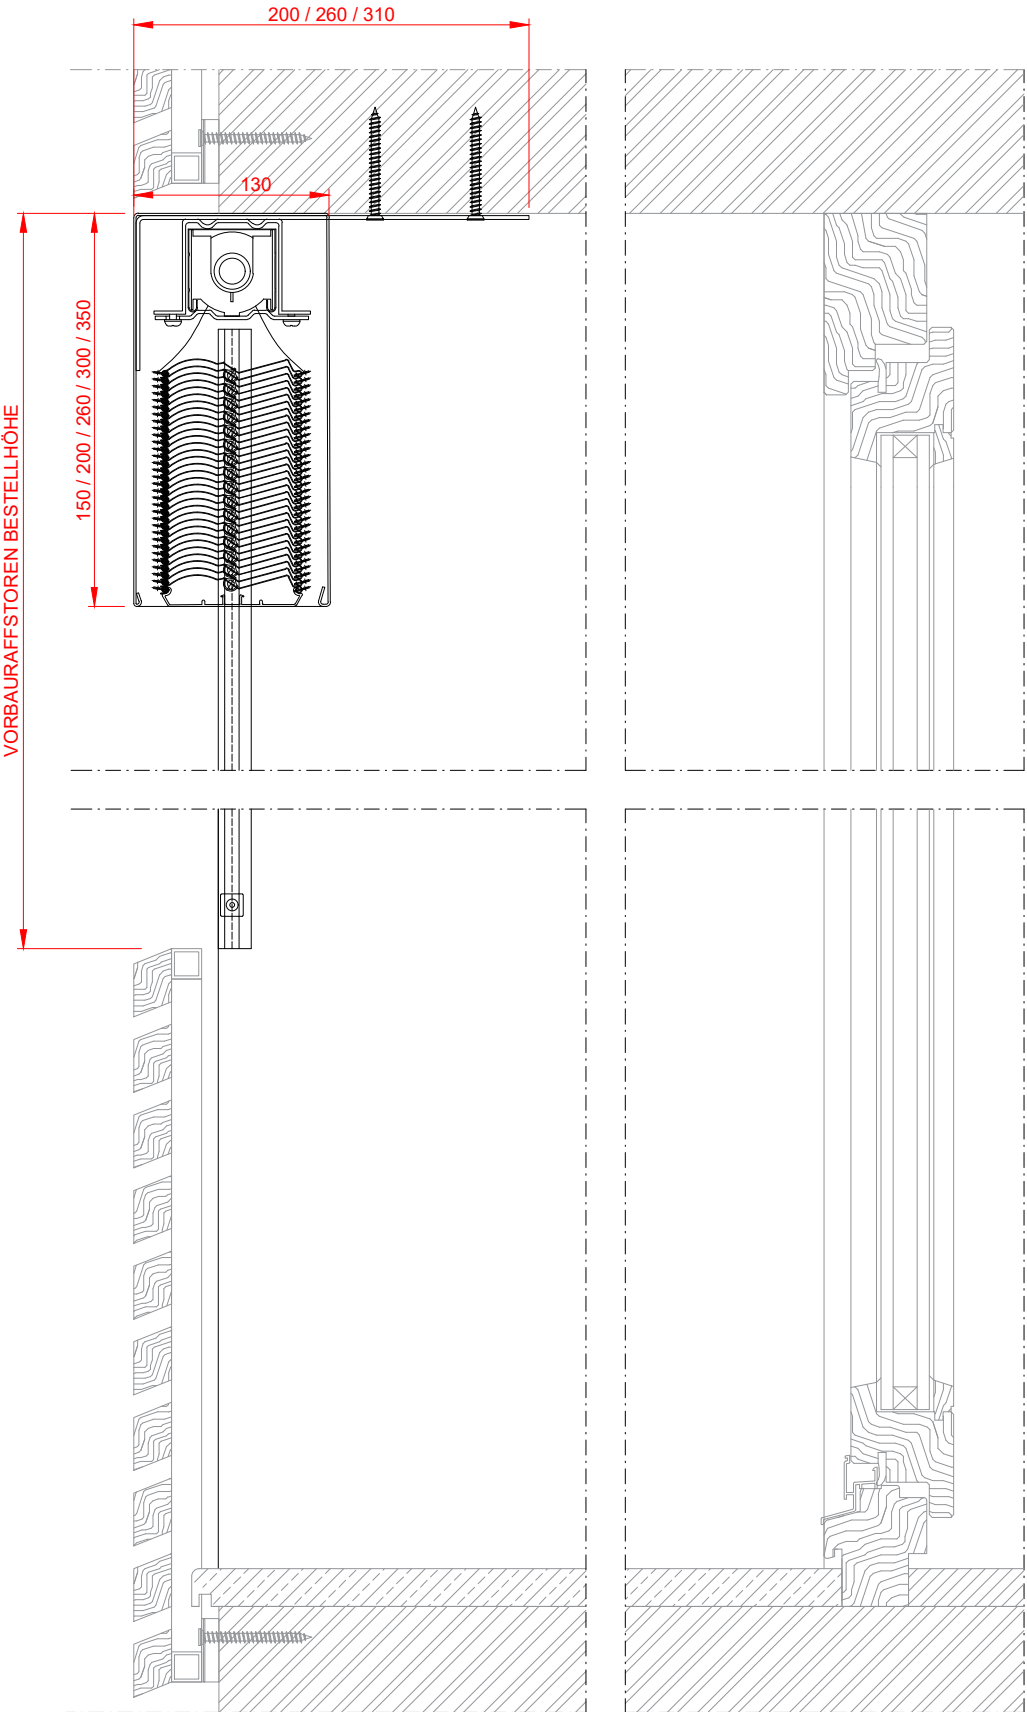

HERO.2 FS 20x22

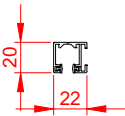

HERO.2 Motorbedienung mit Seilführung

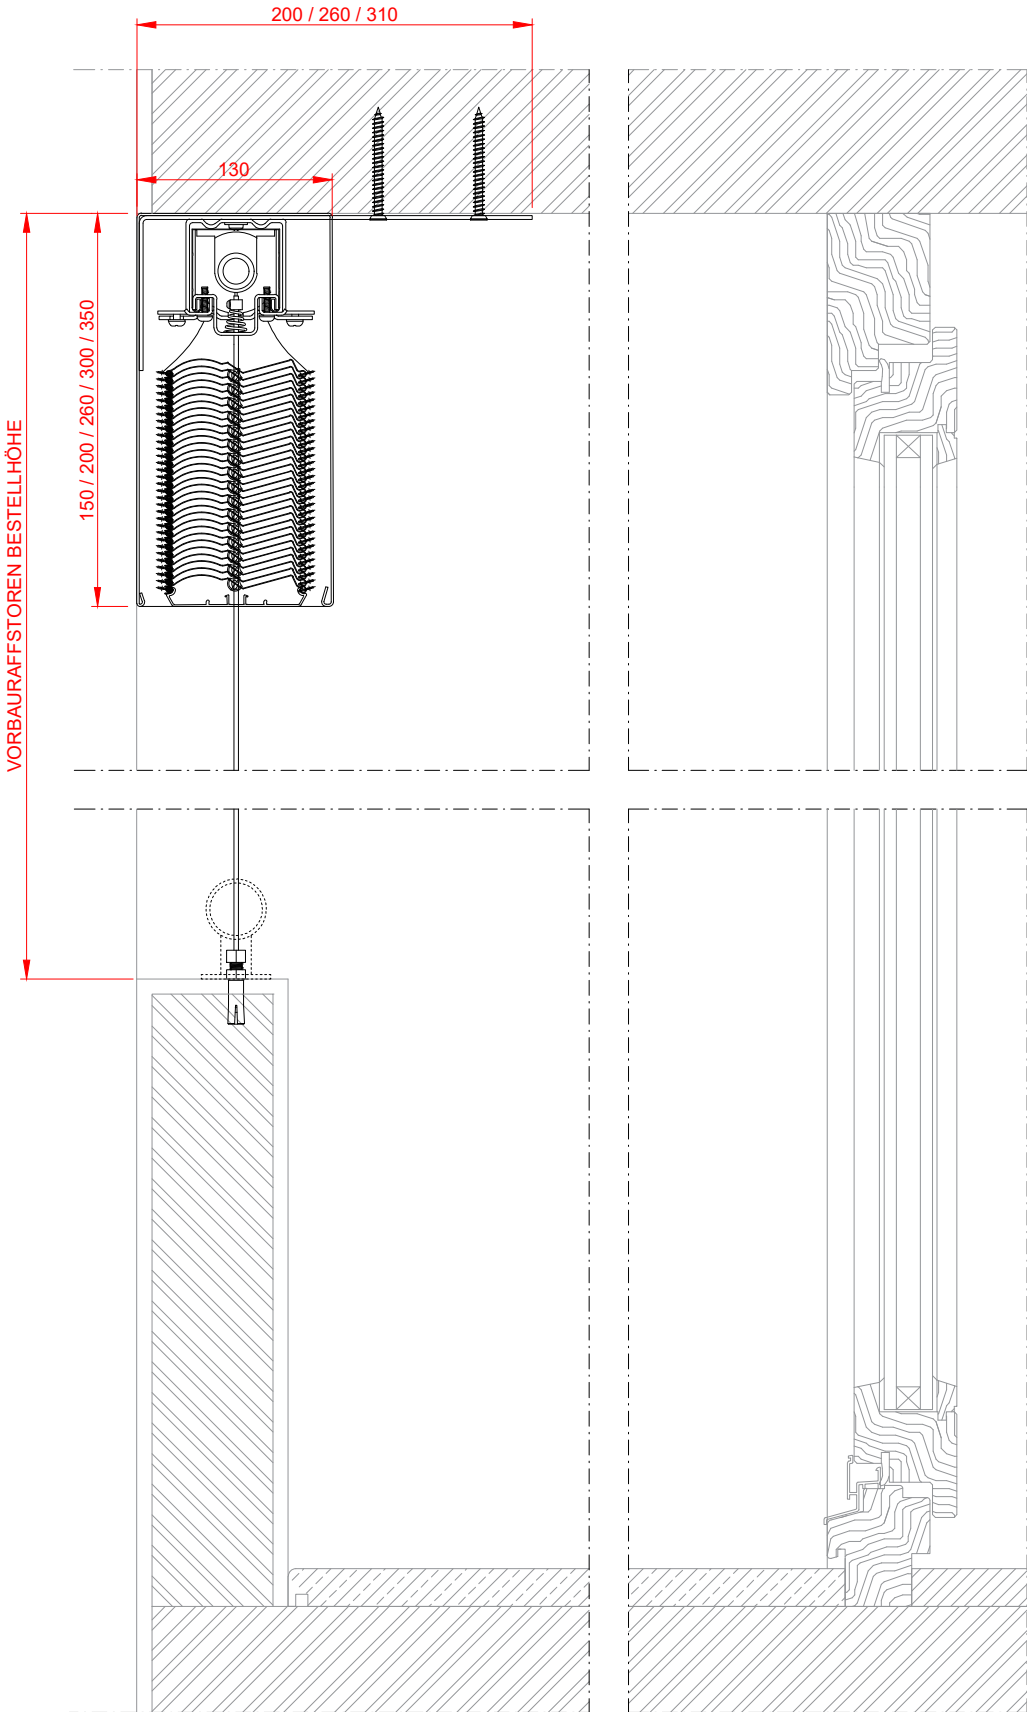

HERO.2 Seilführung FS mit Ankerbolzen



Alle Pläne und Informationen in diesem Dokument sind Eigentum von ROLTEK d.o.o. und dürfen nicht ohne Erlaubnis reproduziert oder anderweitig verwendet werden, außer in Teilen, in denen dies ausdrücklich gestattet ist.

System / kombination:		Detail Nr.:		
HERO.2		HE2-111/I HE2-141/I		
Bestell Nr.:	Datum:	Maßstab:	Format:	Seite:
	11. 06. 2020	1:5	A3	1/1
System / kombination beschreibung:				
HERO.2 System für Balkonschließung				
Bauart:		Fenster / Tür typ:		Name:
Neubau / Renovierung				R.L.
Nicht-Standard-Elemente / Anmerkung:				

Das Detail zeigt nur eine mögliche Einbausituation und ist rein informativ. Das Profil des Fensterherstellers und die Bauart müssen vor dem Bau berücksichtigt werden. Alle Maße sind in mm.