
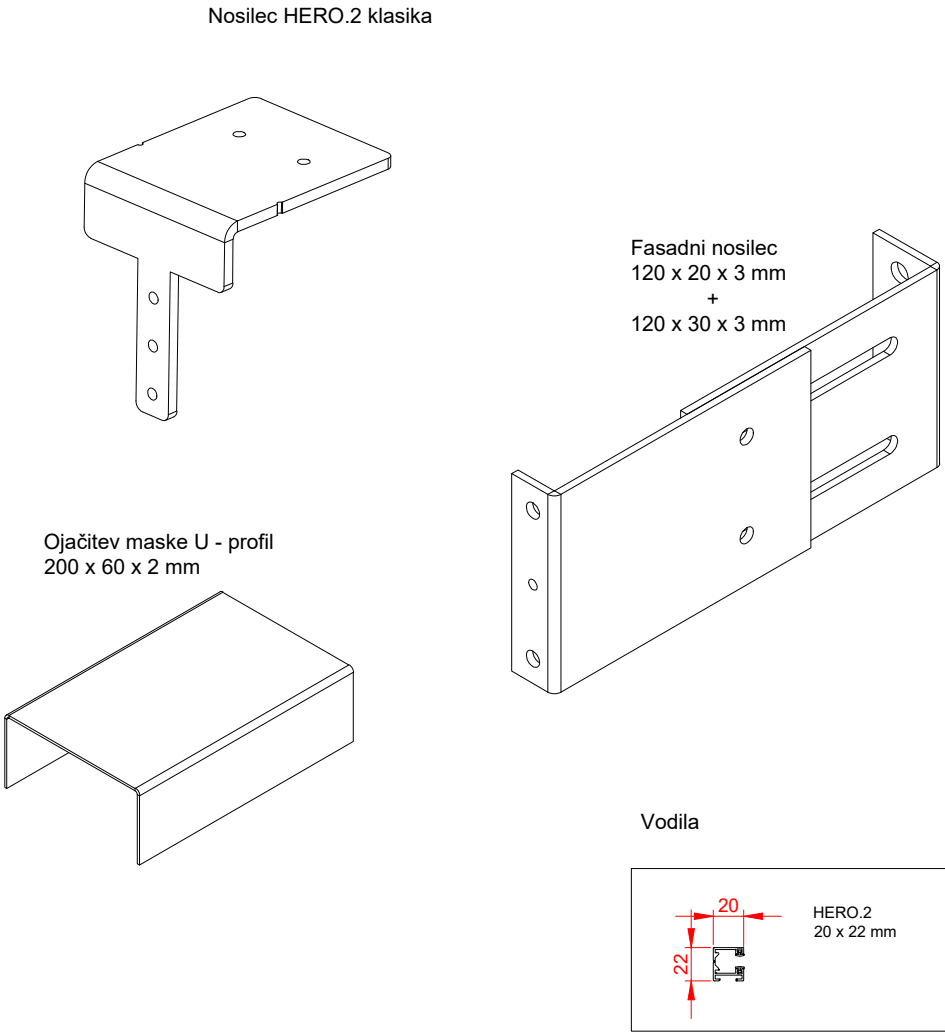
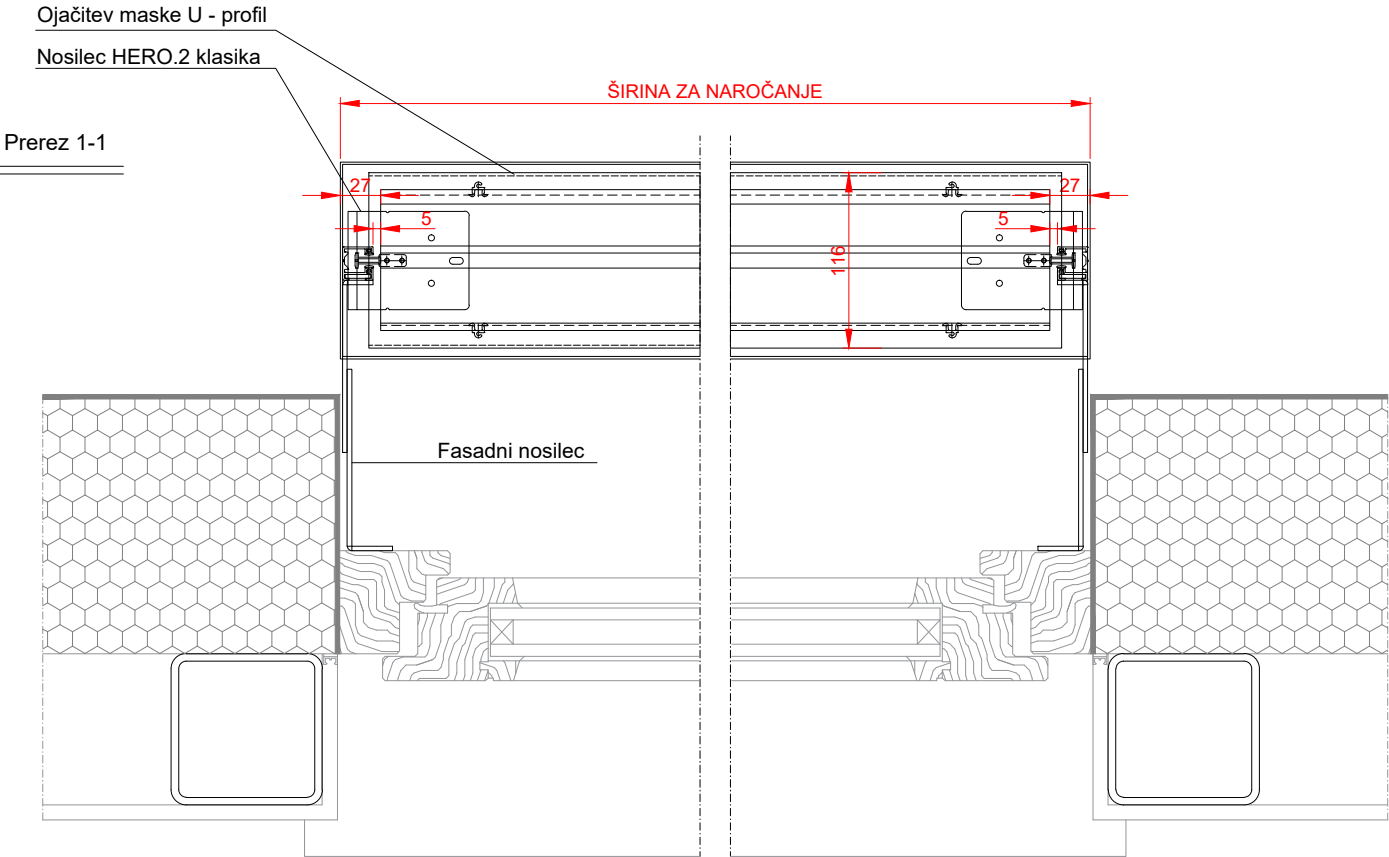


Spodnji detajl prikazuje le eno od možnih vgradnih situacij. Potrebno je upoštevati tip profila proizvajalca okna in način gradnje.

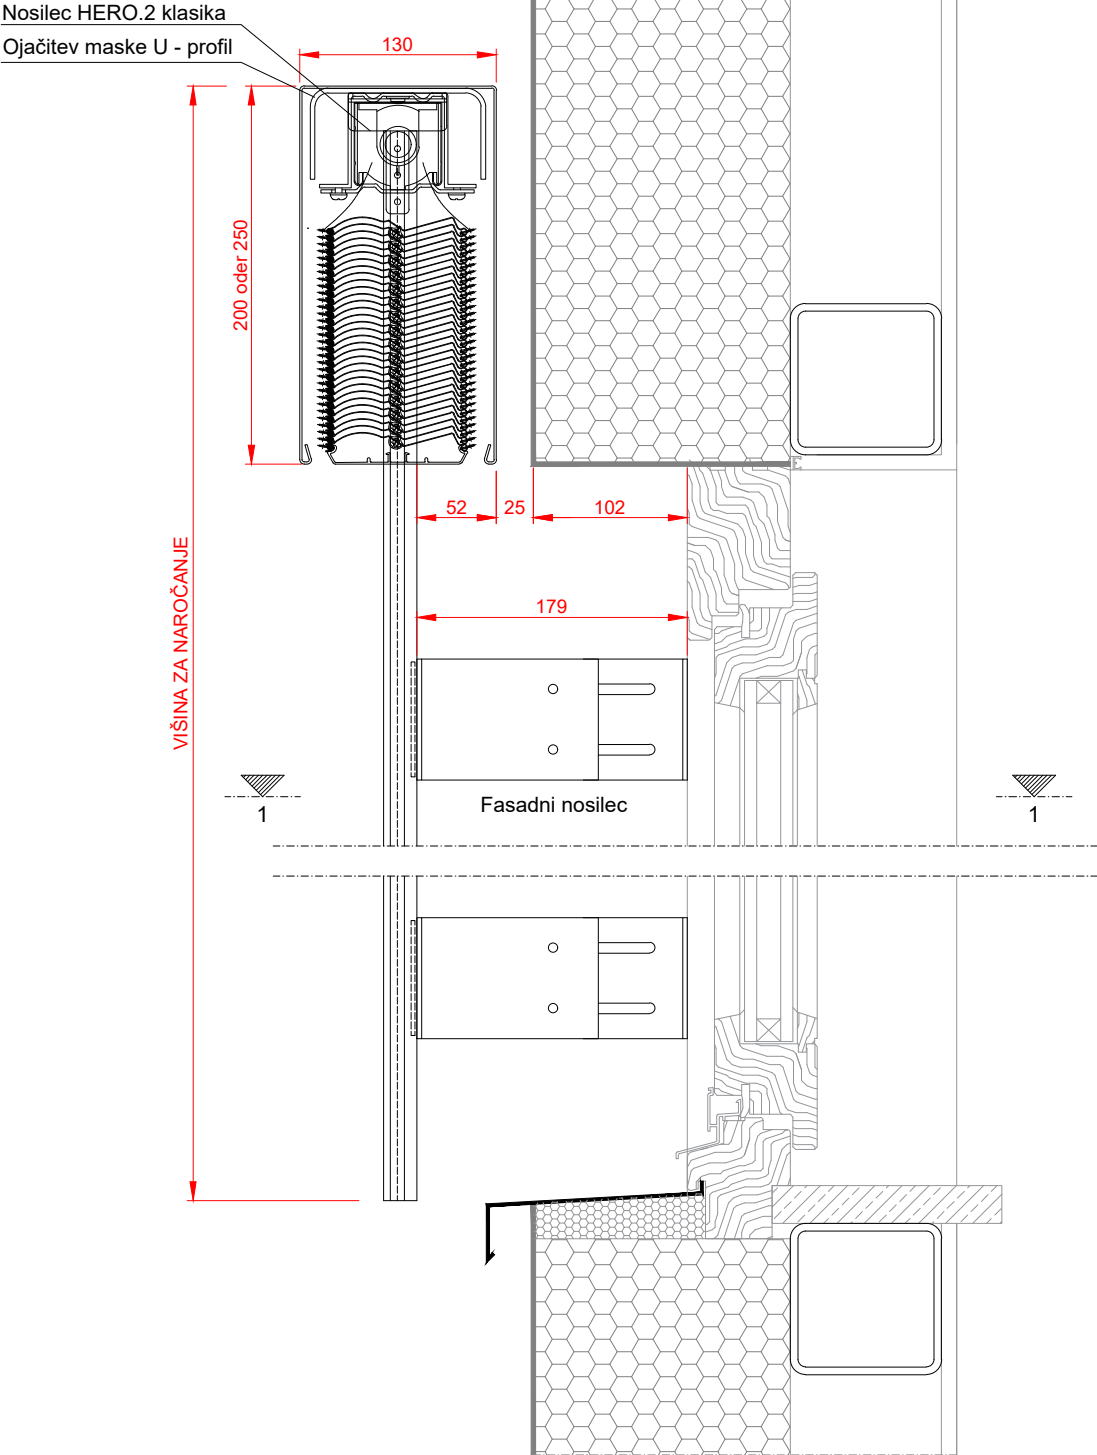

ROLTEK®

Vsi načrti in informacije v tem dokumentu so last podjetja ROLTEK d.o.o. in jih ni dovoljeno reproducirati ali kakor koli drugače uporabljati brez dovoljenja podjetja, razen v delih, kjer je to izrecno dovoljeno.

Sistem / kombinacija:		Št. detajla:		
HERO.2		HE2-111/O		
Delovni nalog:	Datum:	Merilo:	Format:	Stran:
	1. 8. 2023	1:5	A3	1/1
Opis sistema / kombinacije:				
HERO.2 vidna omarica (tip 5) z ojačitvenim profilom in nosilcem HERO.2 klasika in s fasadnimi nosilci				
Tip gradnje:		Tip okna / vrat:		Risal:
novogradnja /obnova				A.B.

Nestandardni elementi / opombe:

Prikazani detajl prikazuje le eno od možnih vgradnih situacij in je informativne narave. Pred izvedbo je potrebno upoštevati tip profila proizvajalca okna in način gradnje. Vse mere so v mm.