


Die von uns hier dargestellte Planungsmöglichkeit wird ohne jede rechtliche Verbindlichkeit und unter Ausschluss jeglicher Haftung dargestellt.

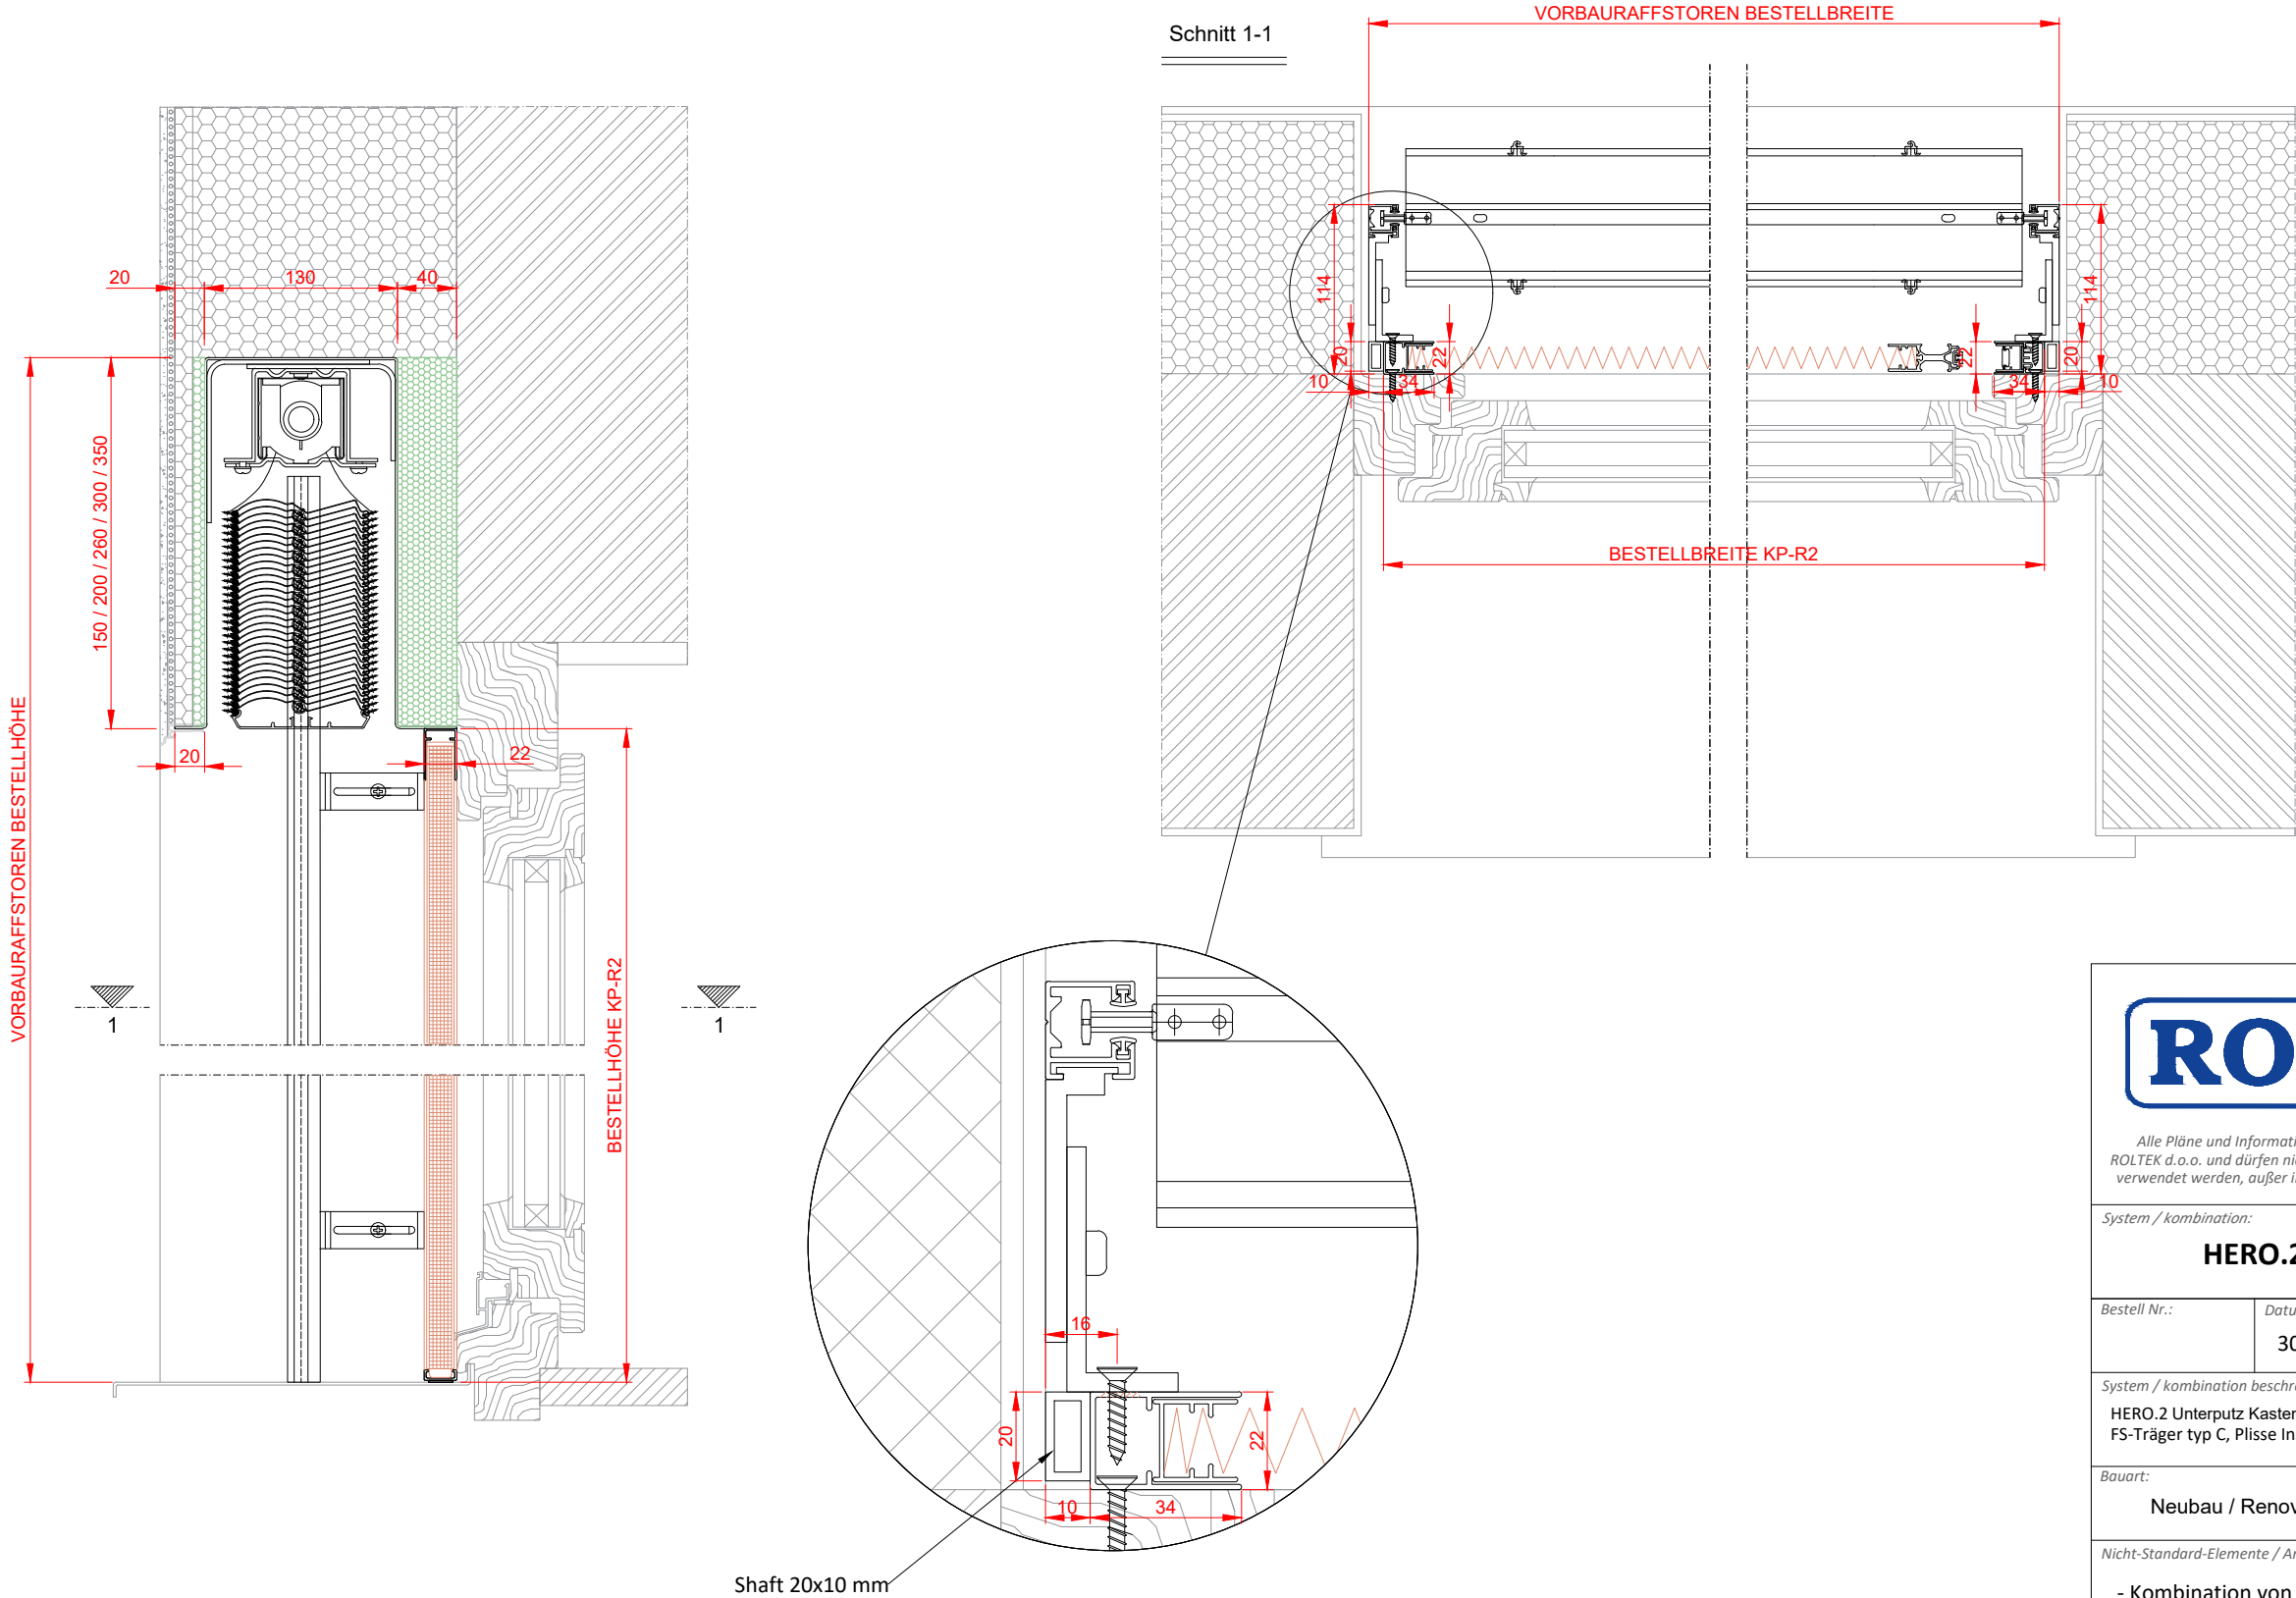

ROLTEK®

Alle Pläne und Informationen in diesem Dokument sind Eigentum von ROLTEK d.o.o. und dürfen nicht ohne Erlaubnis reproduziert oder anderweitig verwendet werden, außer in Teilen, in denen dies ausdrücklich gestattet ist.

System / kombination:		Detail Nr.:		
HERO.2		HE2-241/E		
Bestell Nr.:	Datum:	Maßstab:	Format:	Seite:
	30. 03. 2021	1:5	A3	1/1
System / kombination beschreibung:				
HERO.2 Unterputz Kasten (Typ 6), standard FS 22 x 20 mm, FS-Träger typ C, Plisse Insektenschutz KP-R2.				
Bauart:		Fenster / Tür typ:		Name:
Neubau / Renovierung				MJ
Nicht-Standard-Elemente / Anmerkung:				
- Kombination von Plisse Insektenschutz und HERO.2 - HERO-FS befestigung auf Plise-FS .				
Das Detail zeigt nur eine mögliche Einbausituation und ist rein informativ. Das Profil des Fensterherstellers und die Bauart müssen vor dem Bau berücksichtigt werden. Alle Maße sind in mm.				