


Spodnji detajl prikazuje le eno od možnih vgradnih situacij. Potrebno je upoštevati tip profila proizvajalca okna in način gradnje.

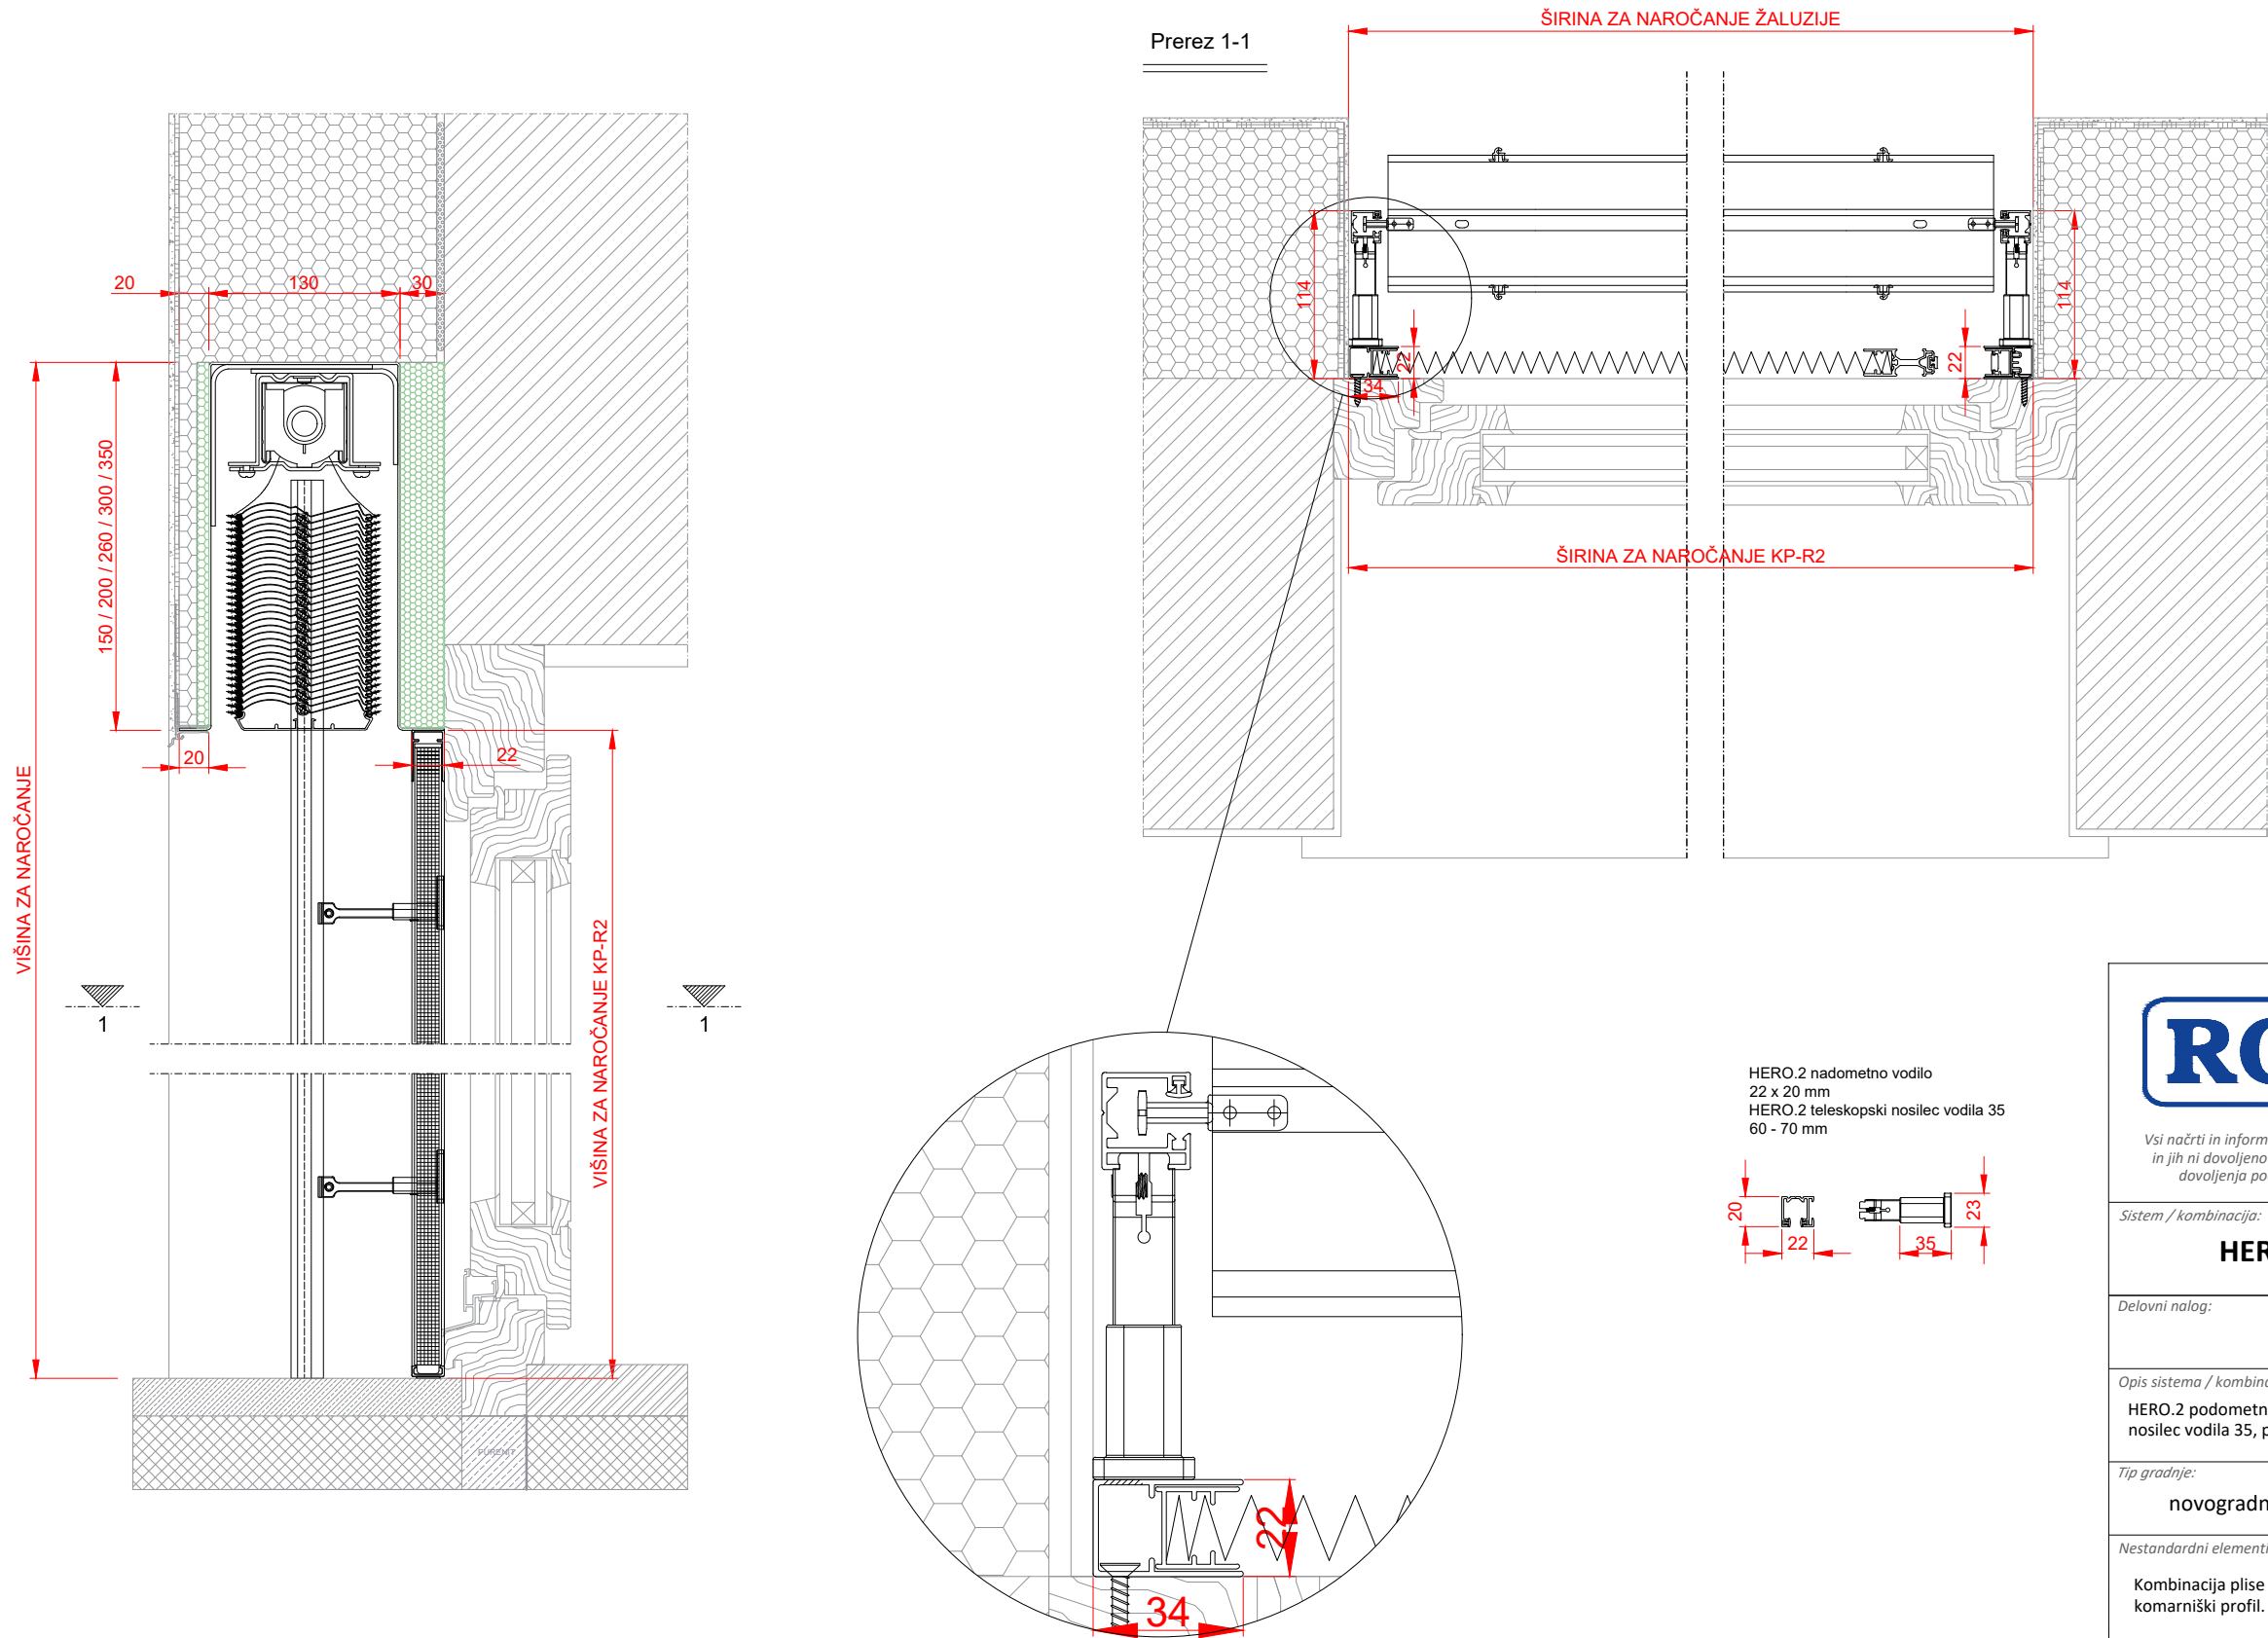

ROLTEK®

Vsi načrti in informacije v tem dokumentu so last podjetja ROLTEK d.o.o. in jih ni dovoljeno reproducirati ali kakor koli drugače uporabljati brez dovoljenja podjetja, razen v delih, kjer je to izrecno dovoljeno.

Sistem / kombinacija:		Št. detajla:		
HERO.2		HE2-241/E2		
Delovni nalog:	Datum:	Merilo:	Format:	Stran:
	3. 6. 2024	1:5	A3	1/1
Opis sistema / kombinacije:				
HERO.2 podometna omarica (tip 6), nadometna vodila 22 x 20 mm, nosilec vodila 35, plise komarnik KP-R2.				
Tip gradnje:		Tip okna / vrat:		Risal:
novogradnja /obnova				A.B.

Nestandardni elementi / opombe:

Kombinacija plise komarnika in HERO.2 vodil vgrajenih na komarniški profil.

Prikazani detajl prikazuje le eno od možnih vgradnih situacij in je informativne narave. Pred izvedbo je potrebno upoštevati tip profila proizvajalca okna in način gradnje. Vse mere so v mm.