

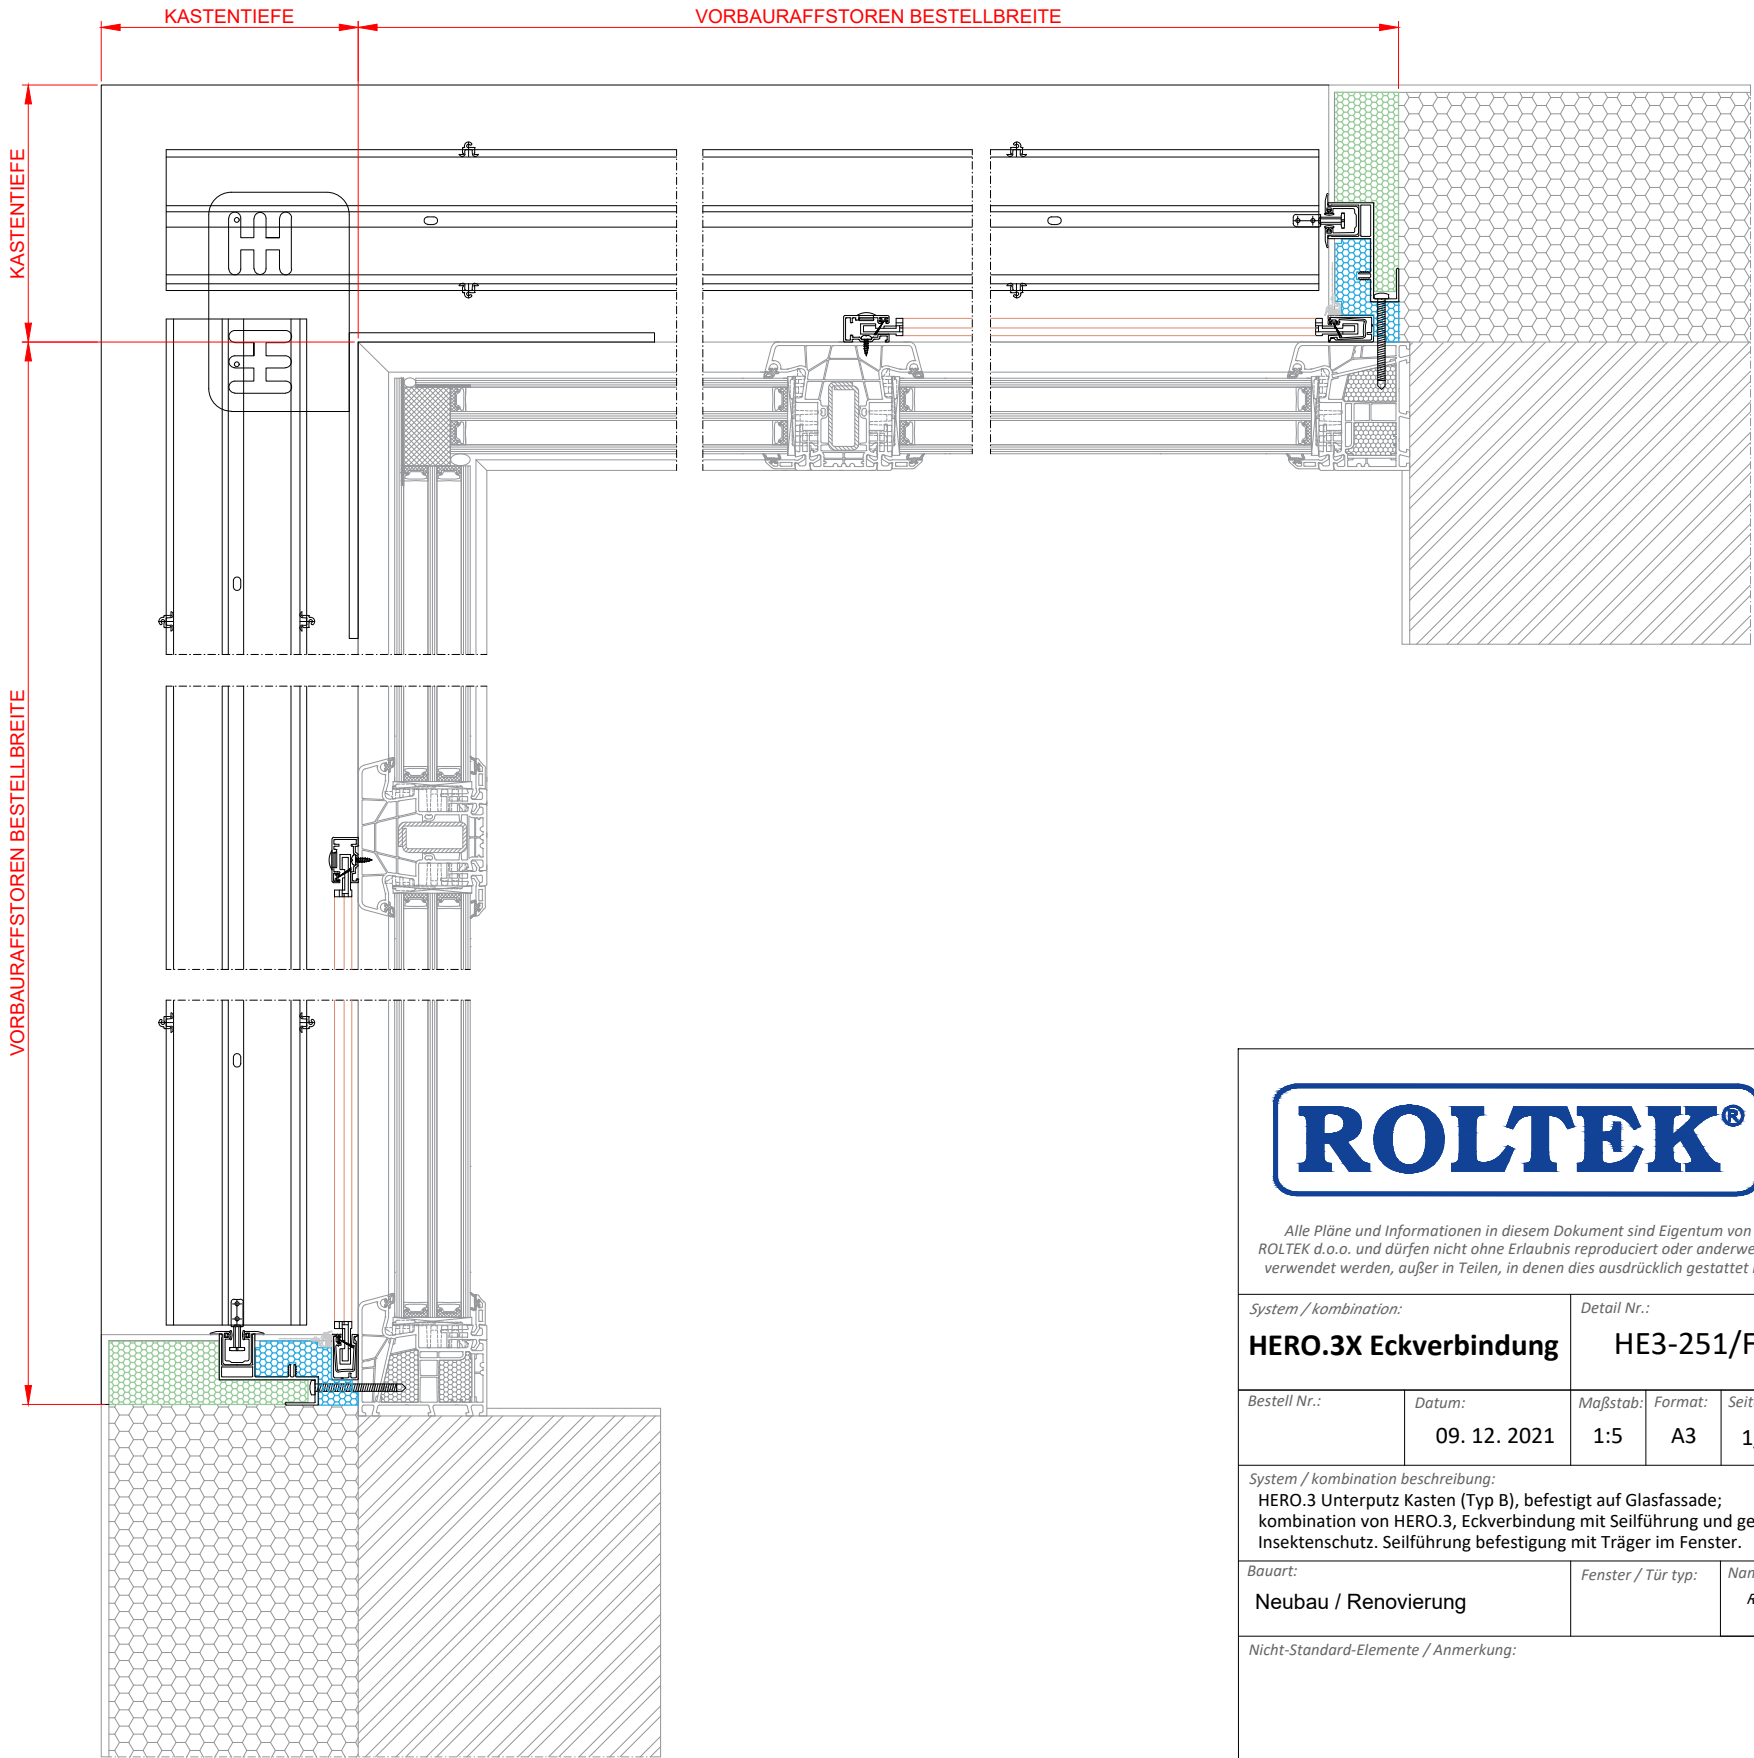


Die von uns hier dargestellte Planungsmöglichkeit wird ohne jede rechtliche Verbindlichkeit und unter Ausschluss jeglicher Haftung dargestellt.

Schnitt 1-1

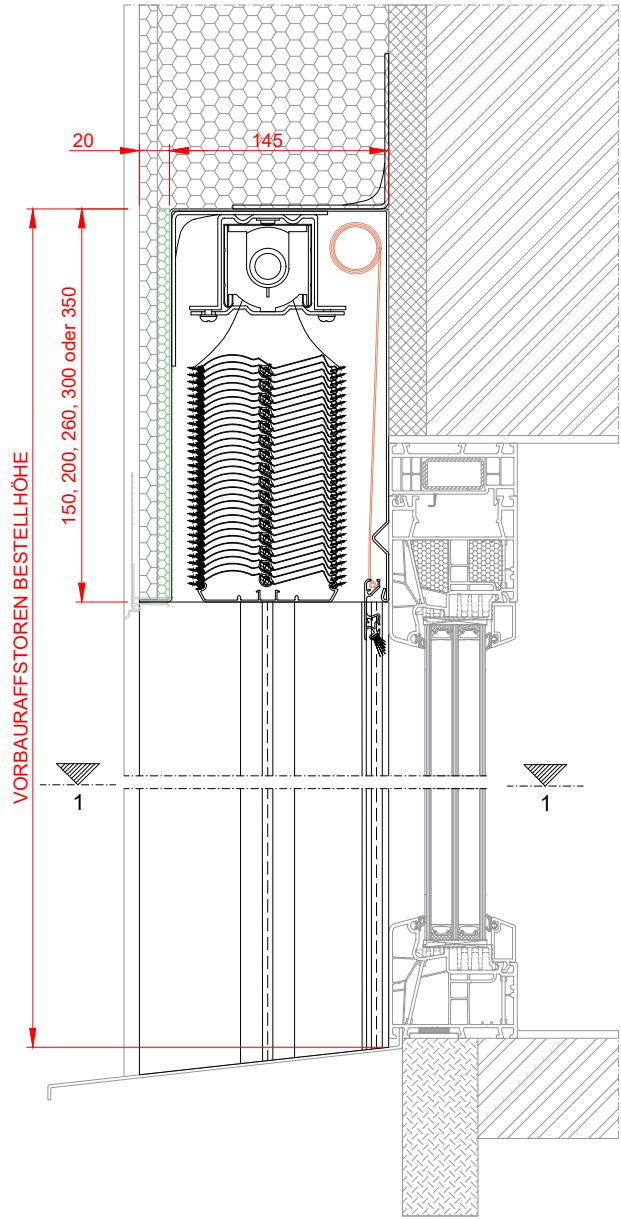

Führungsschienen

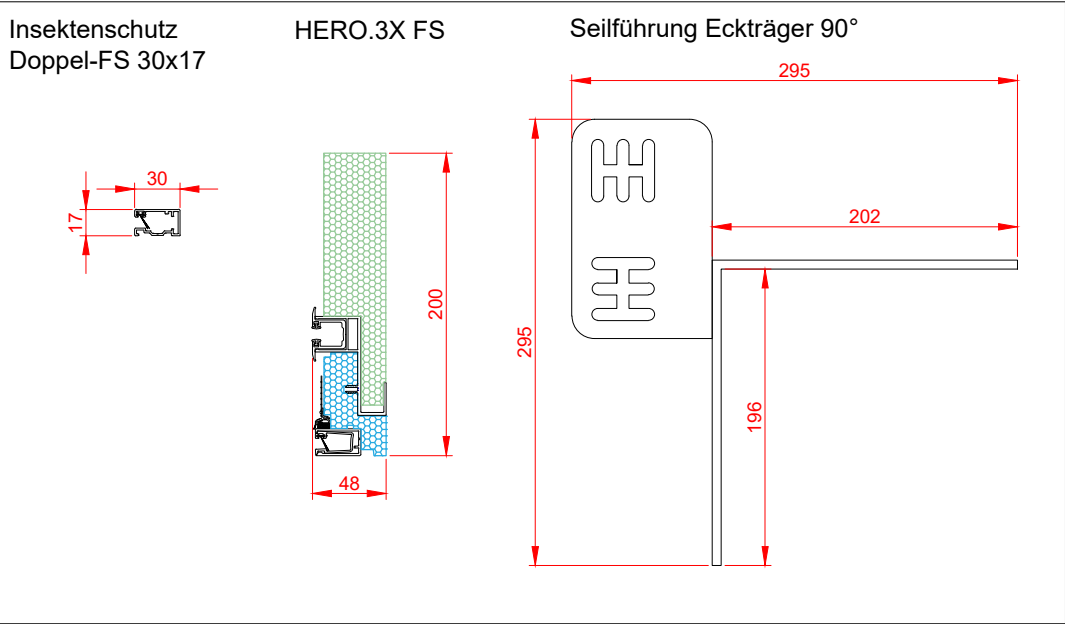

Alle Pläne und Informationen in diesem Dokument sind Eigentum von ROLTEK d.o.o. und dürfen nicht ohne Erlaubnis reproduziert oder anderweitig verwendet werden, außer in Teilen, in denen dies ausdrücklich gestattet ist.

System / kombination:		Detail Nr.:		
HERO.3X Eckverbindung		HE3-251/F		
Bestell Nr.:	Datum:	Maßstab:	Format:	Seite:
	09. 12. 2021	1:5	A3	1/1
System / kombination beschreibung: HERO.3 Unterputz Kasten (Typ B), befestigt auf Glasfassade; kombination von HERO.3, Eckverbindung mit Seilführung und geteilt Insektenschutz. Seilführung befestigung mit Träger im Fenster.				
Bauart:		Fenster / Tür typ:		Name:
Neubau / Renovierung				R.L.

Nicht-Standard-Elemente / Anmerkung:

Das Detail zeigt nur eine mögliche Einbausituation und ist rein informativ.
Das Profil des Fensterherstellers und die Bauart müssen vor dem Bau
berücksichtigt werden. Alle Maße sind in mm.