
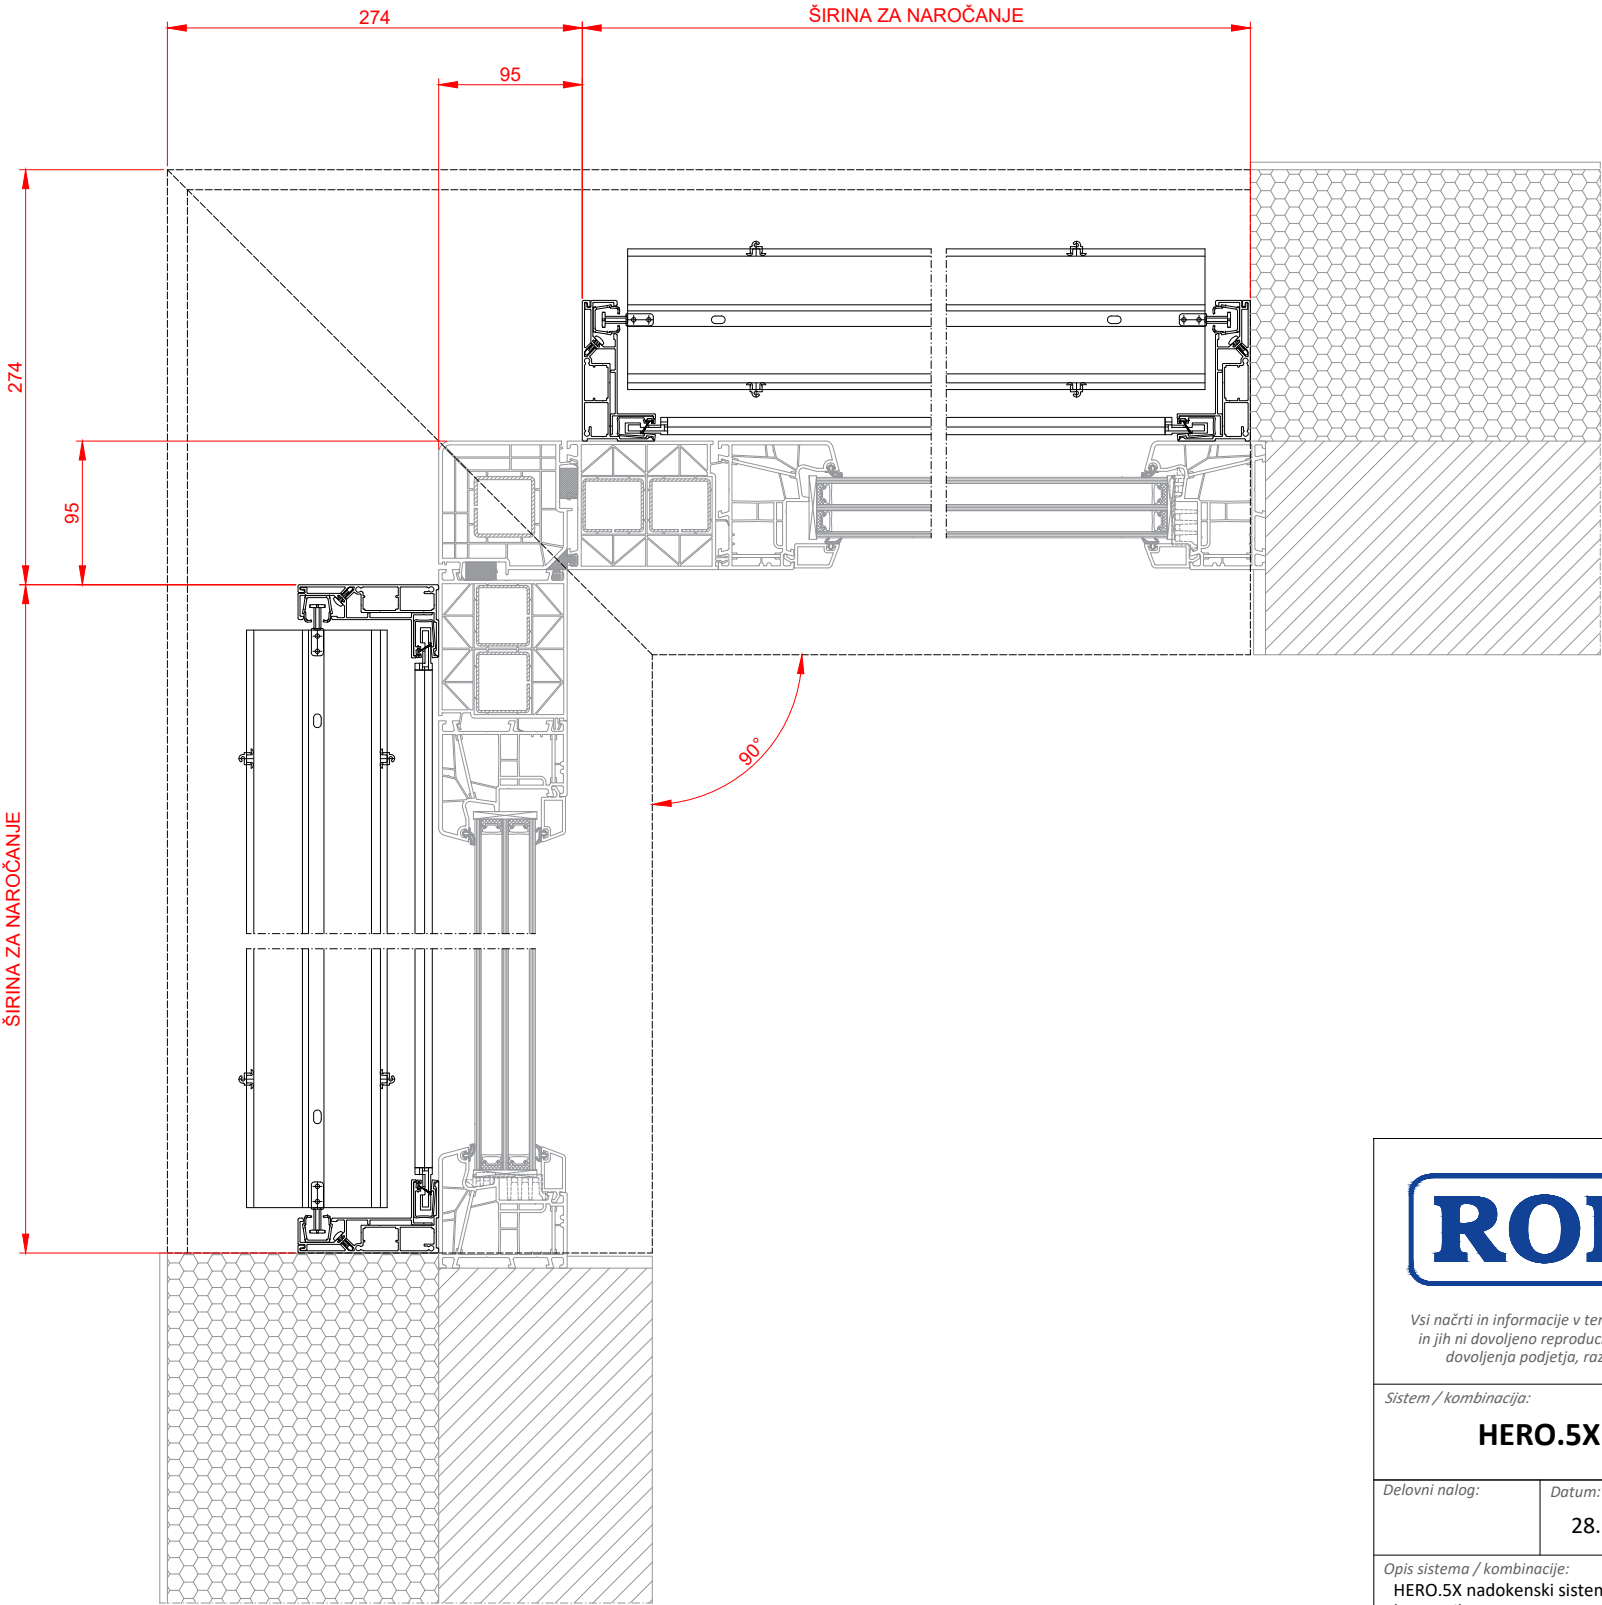
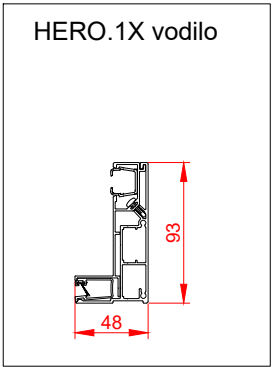


Spodnji detajl prikazuje le eno od možnih vgradnih situacij. Potrebno je upoštevati tip profila proizvajalca okna in način gradnje.

Prerez 1-1

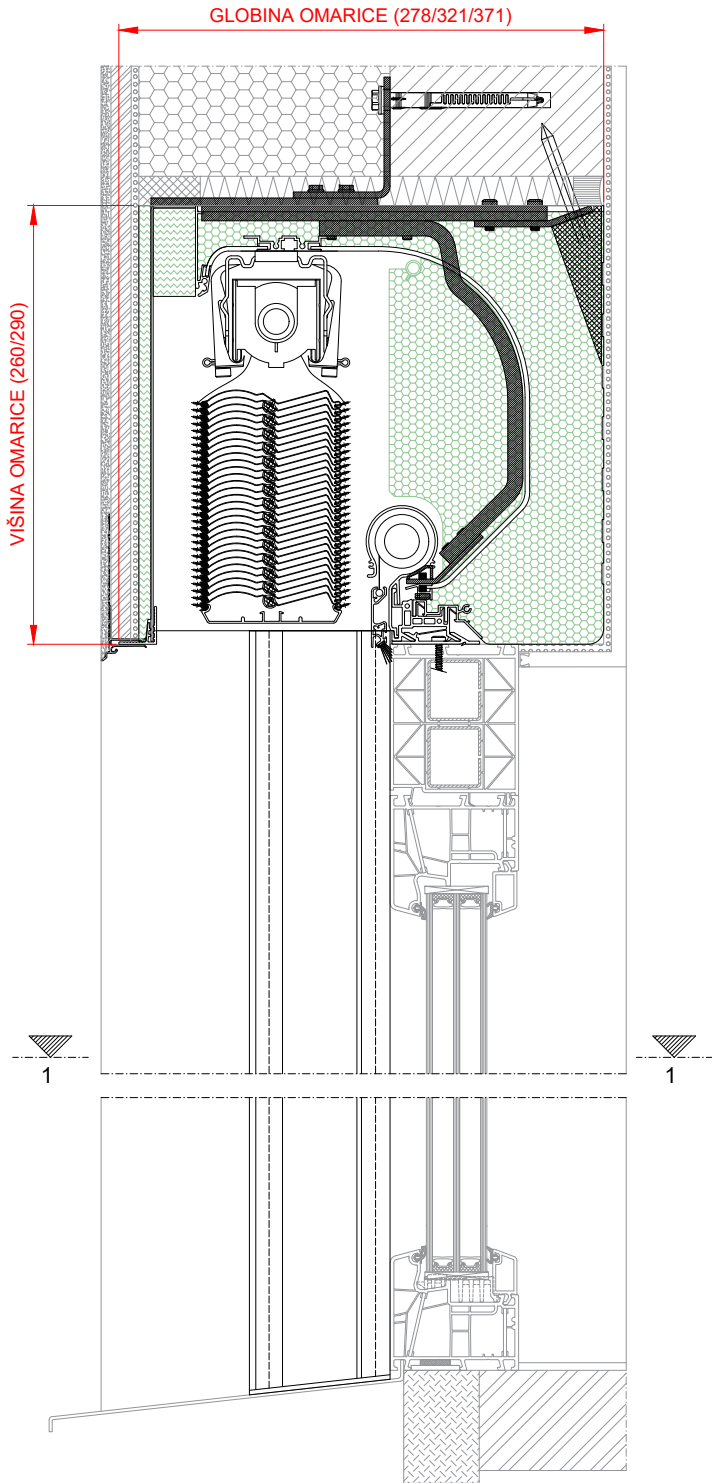

ROLTEK®

Vsi načrti in informacije v tem dokumentu so last podjetja ROLTEK d.o.o. in jih ni dovoljeno reproducirati ali kakor koli drugače uporabljati brez dovoljenja podjetja, razen v delih, kjer je to izrecno dovoljeno.

Sistem / kombinacija:		Št. detajla:		
HERO.5X		HE5-211/FB		
Delovni nalog:	Datum:	Merilo:	Format:	Stran:
	28. 04. 2020	1:5	A3	1/1
Opis sistema / kombinacije:				
HERO.5X nadokenski sistem, s kotnim spojem in integriranim komarnikom				
Tip gradnje:		Tip okna / vrat:		Risal:
novogradnja /obnova				R.L.

Nestandardni elementi / opombe:

Prikazani detajl prikazuje le eno od možnih vgradnih situacij in je informativne narave. Pred izvedbo je potrebno upoštevati tip profila proizvajalca okna in način gradnje. Vse mere so v mm.