




Spodnji detajl prikazuje le eno od možnih vgradnih situacij. Potrebno je upoštevati tip profila proizvajalca okna in način gradnje.

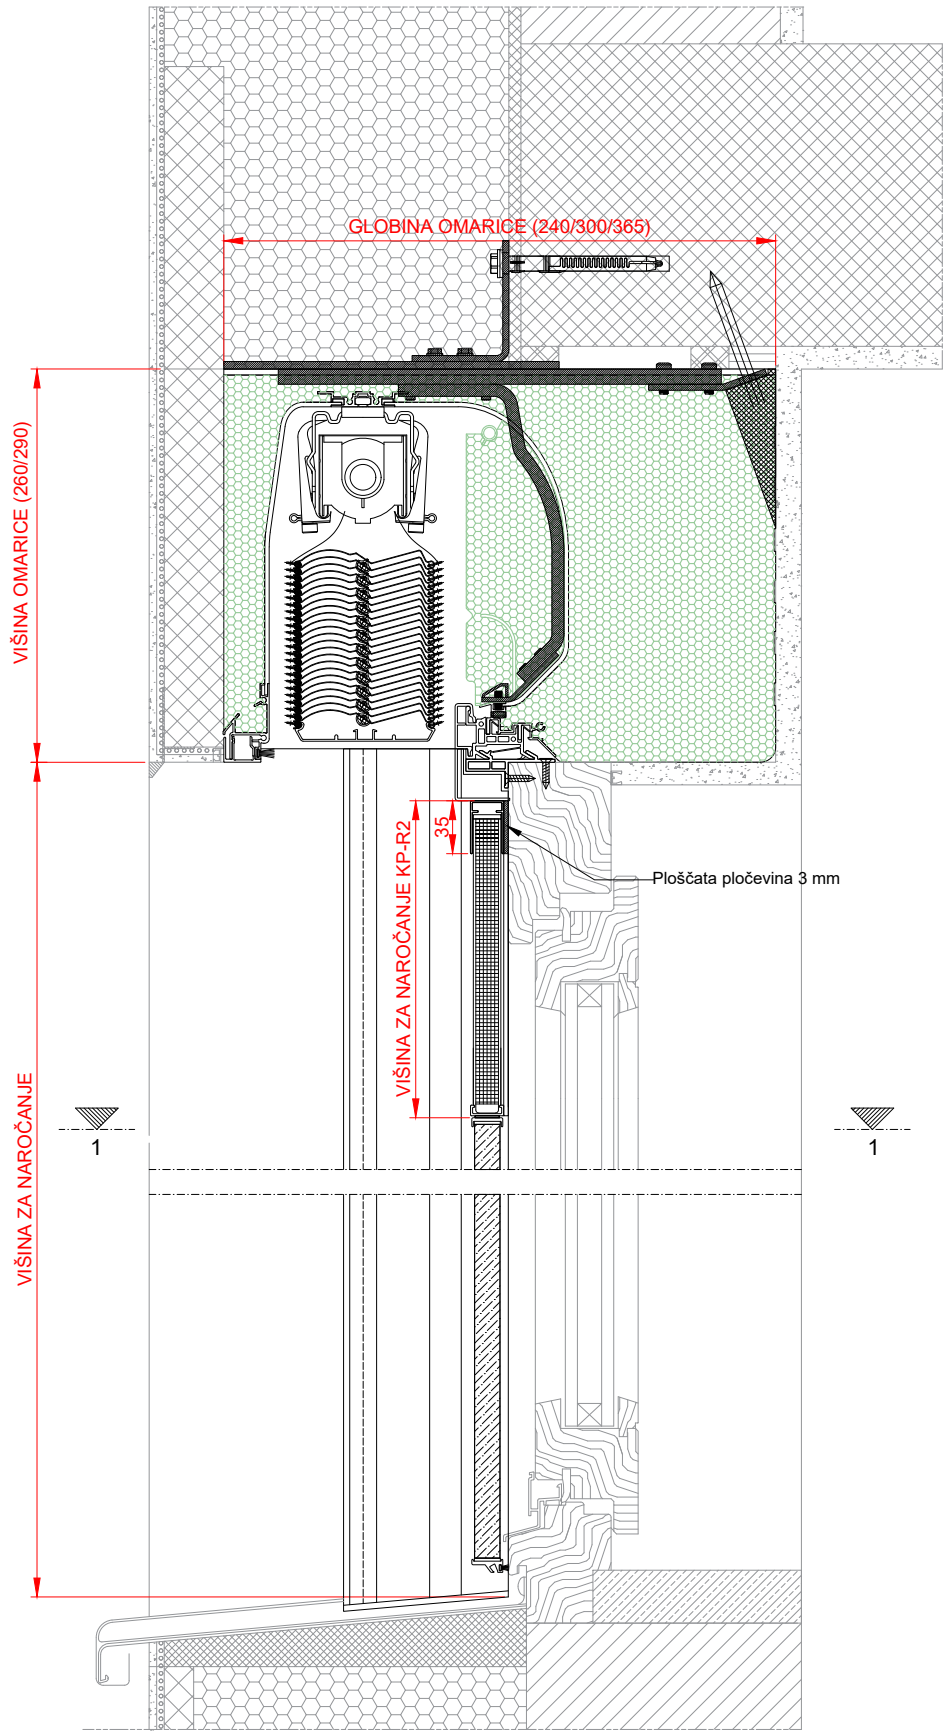


Prerez 1-1

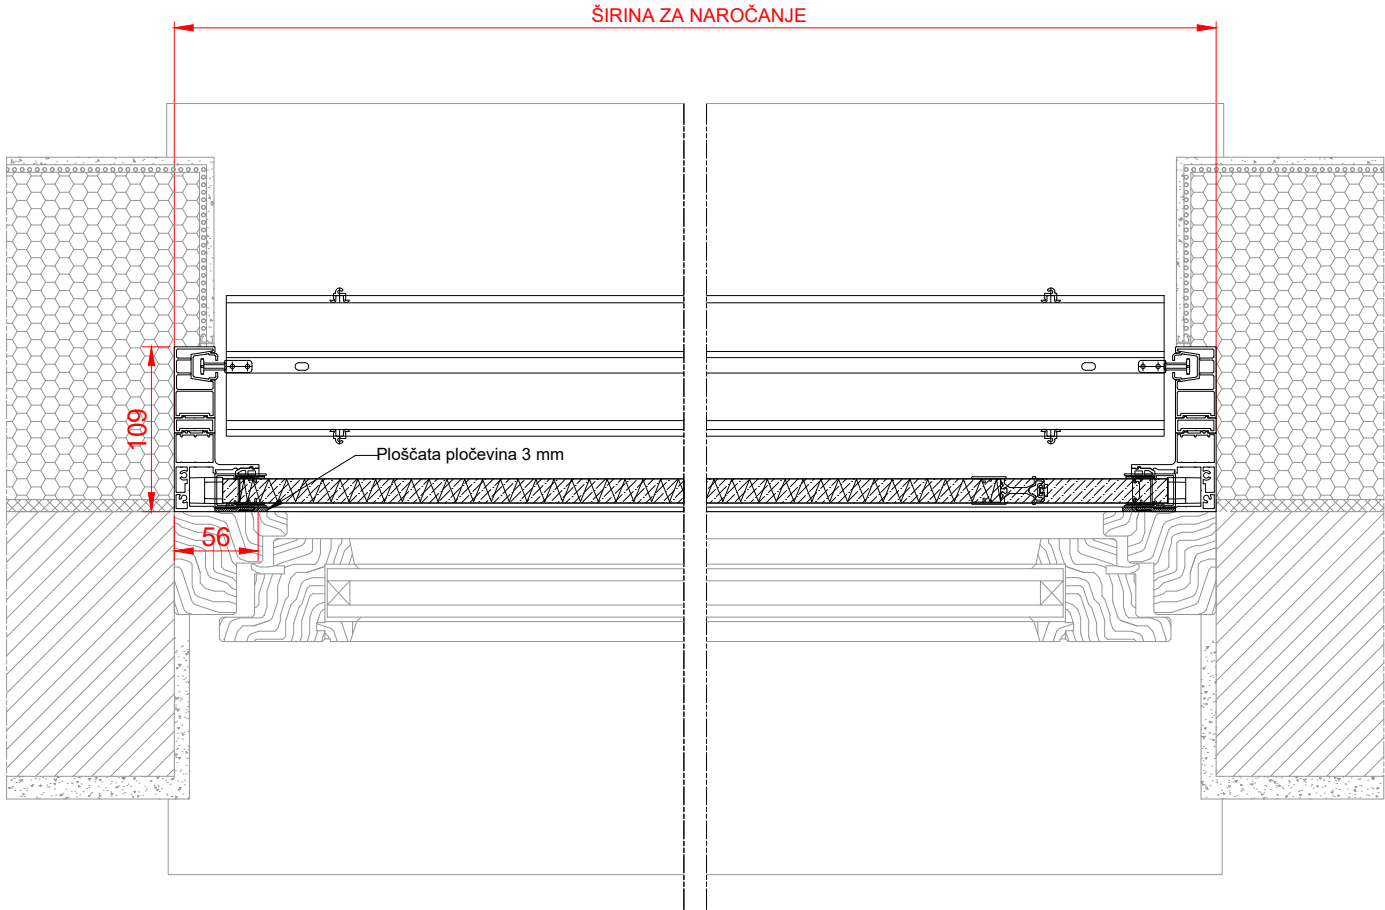


Vodila za int. stekleno ograjo

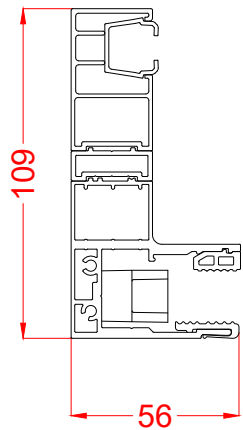

Komarniški profili KP-R2

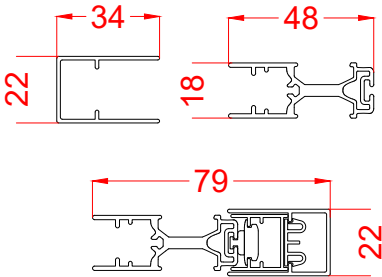

Ploščata pločevina

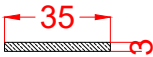

Vsi načrti in informacije v tem dokumentu so last podjetja ROLTEK d.o.o. in jih ni dovoljeno reproducirati ali kakor koli drugače uporabljati brez dovoljenja podjetja, razen v delih, kjer je to izrecno dovoljeno.

Sistem / kombinacija:		Št. detajla:		
HERO.5 z int. stekl. ograja in plise komarnikom KP-R2		HE5-211/LE		
Delovni nalog:	Datum:	Merilo:	Format:	Stran:
	12. 12. 2024	1:5	A3	1/1
Opis sistema / kombinacije:				
HERO.5 sistem z int. stekleno ograjo in plise komarnikom KP-R2				
Tip gradnje:		Tip okna / vrat:		Risal:
novogradnja /obnova				A.B.
Nestandardni elementi / opombe:				
- zamik omarice na oknu 28mm - posebna obdelava vodil - ojačitev omarice za stabilizacijo okna (pritrditev zgoraj in stransko) (standardno pri ŠE > 2000mm)				

Prikazani detajl prikazuje le eno od možnih vgradnih situacij in je informativne narave. Pred izvedbo je potrebno upoštevati tip profila