

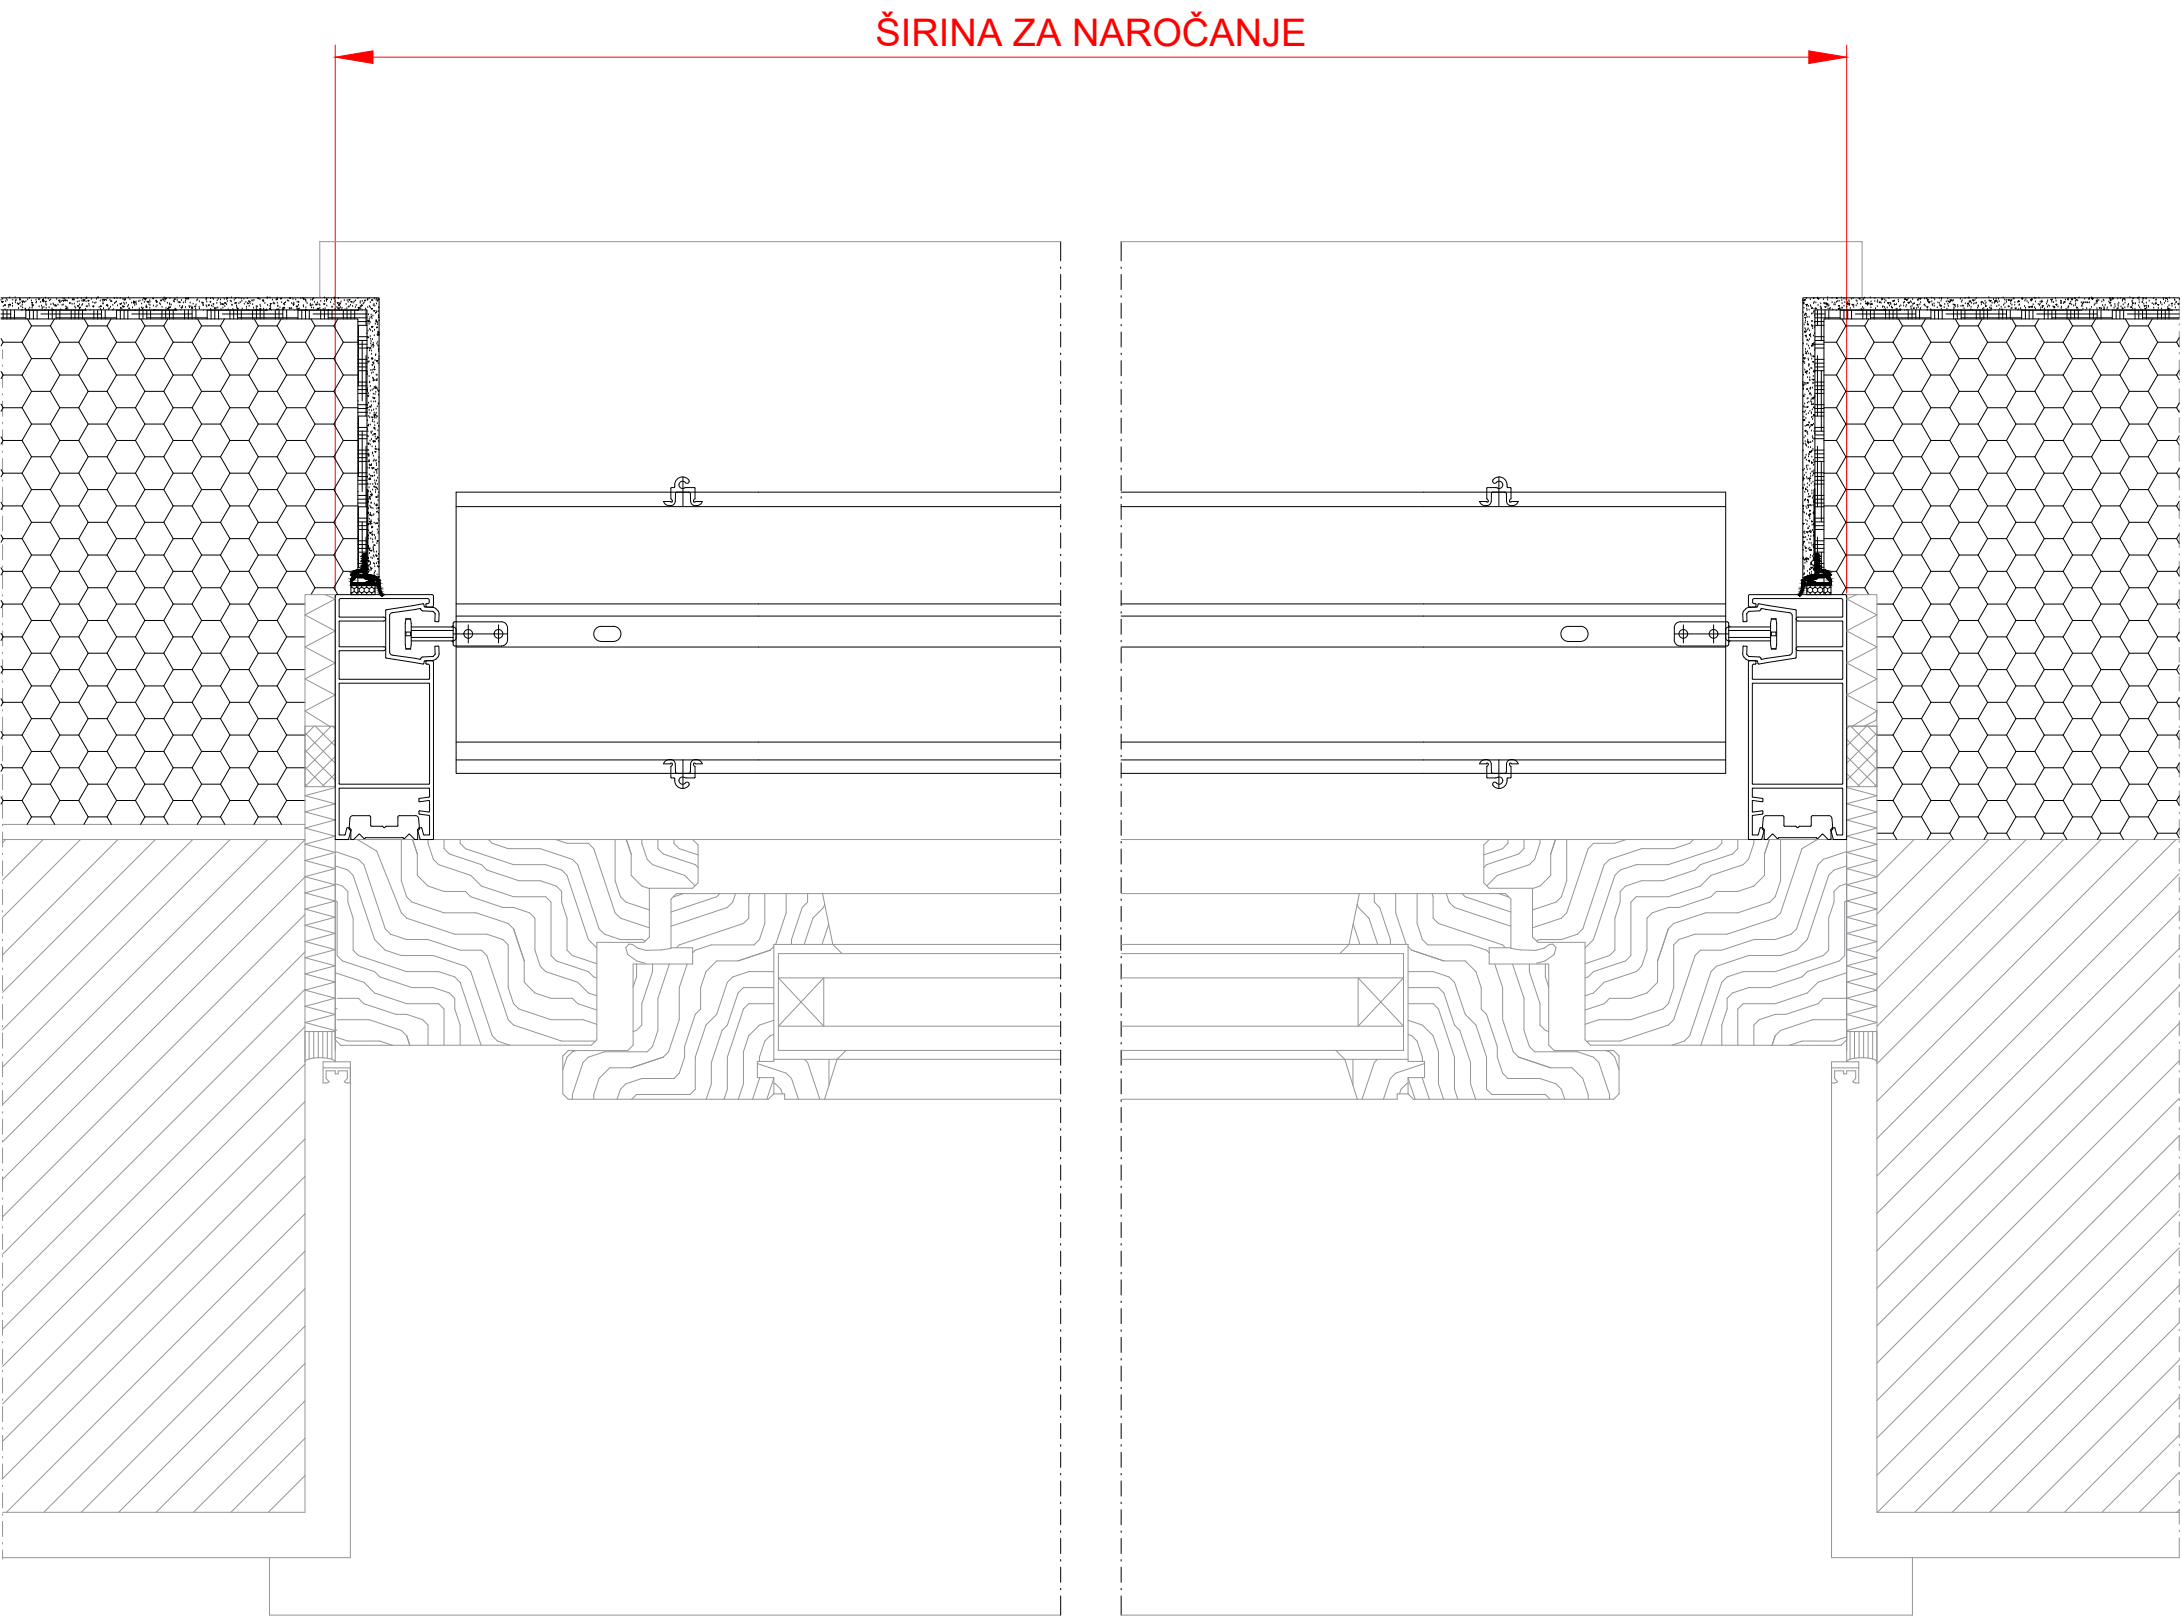




Spodnji detajl prikazuje le eno od možnih vgradnih situacij. Potrebno je upoštevati tip profila proizvajalca okna in način gradnje.

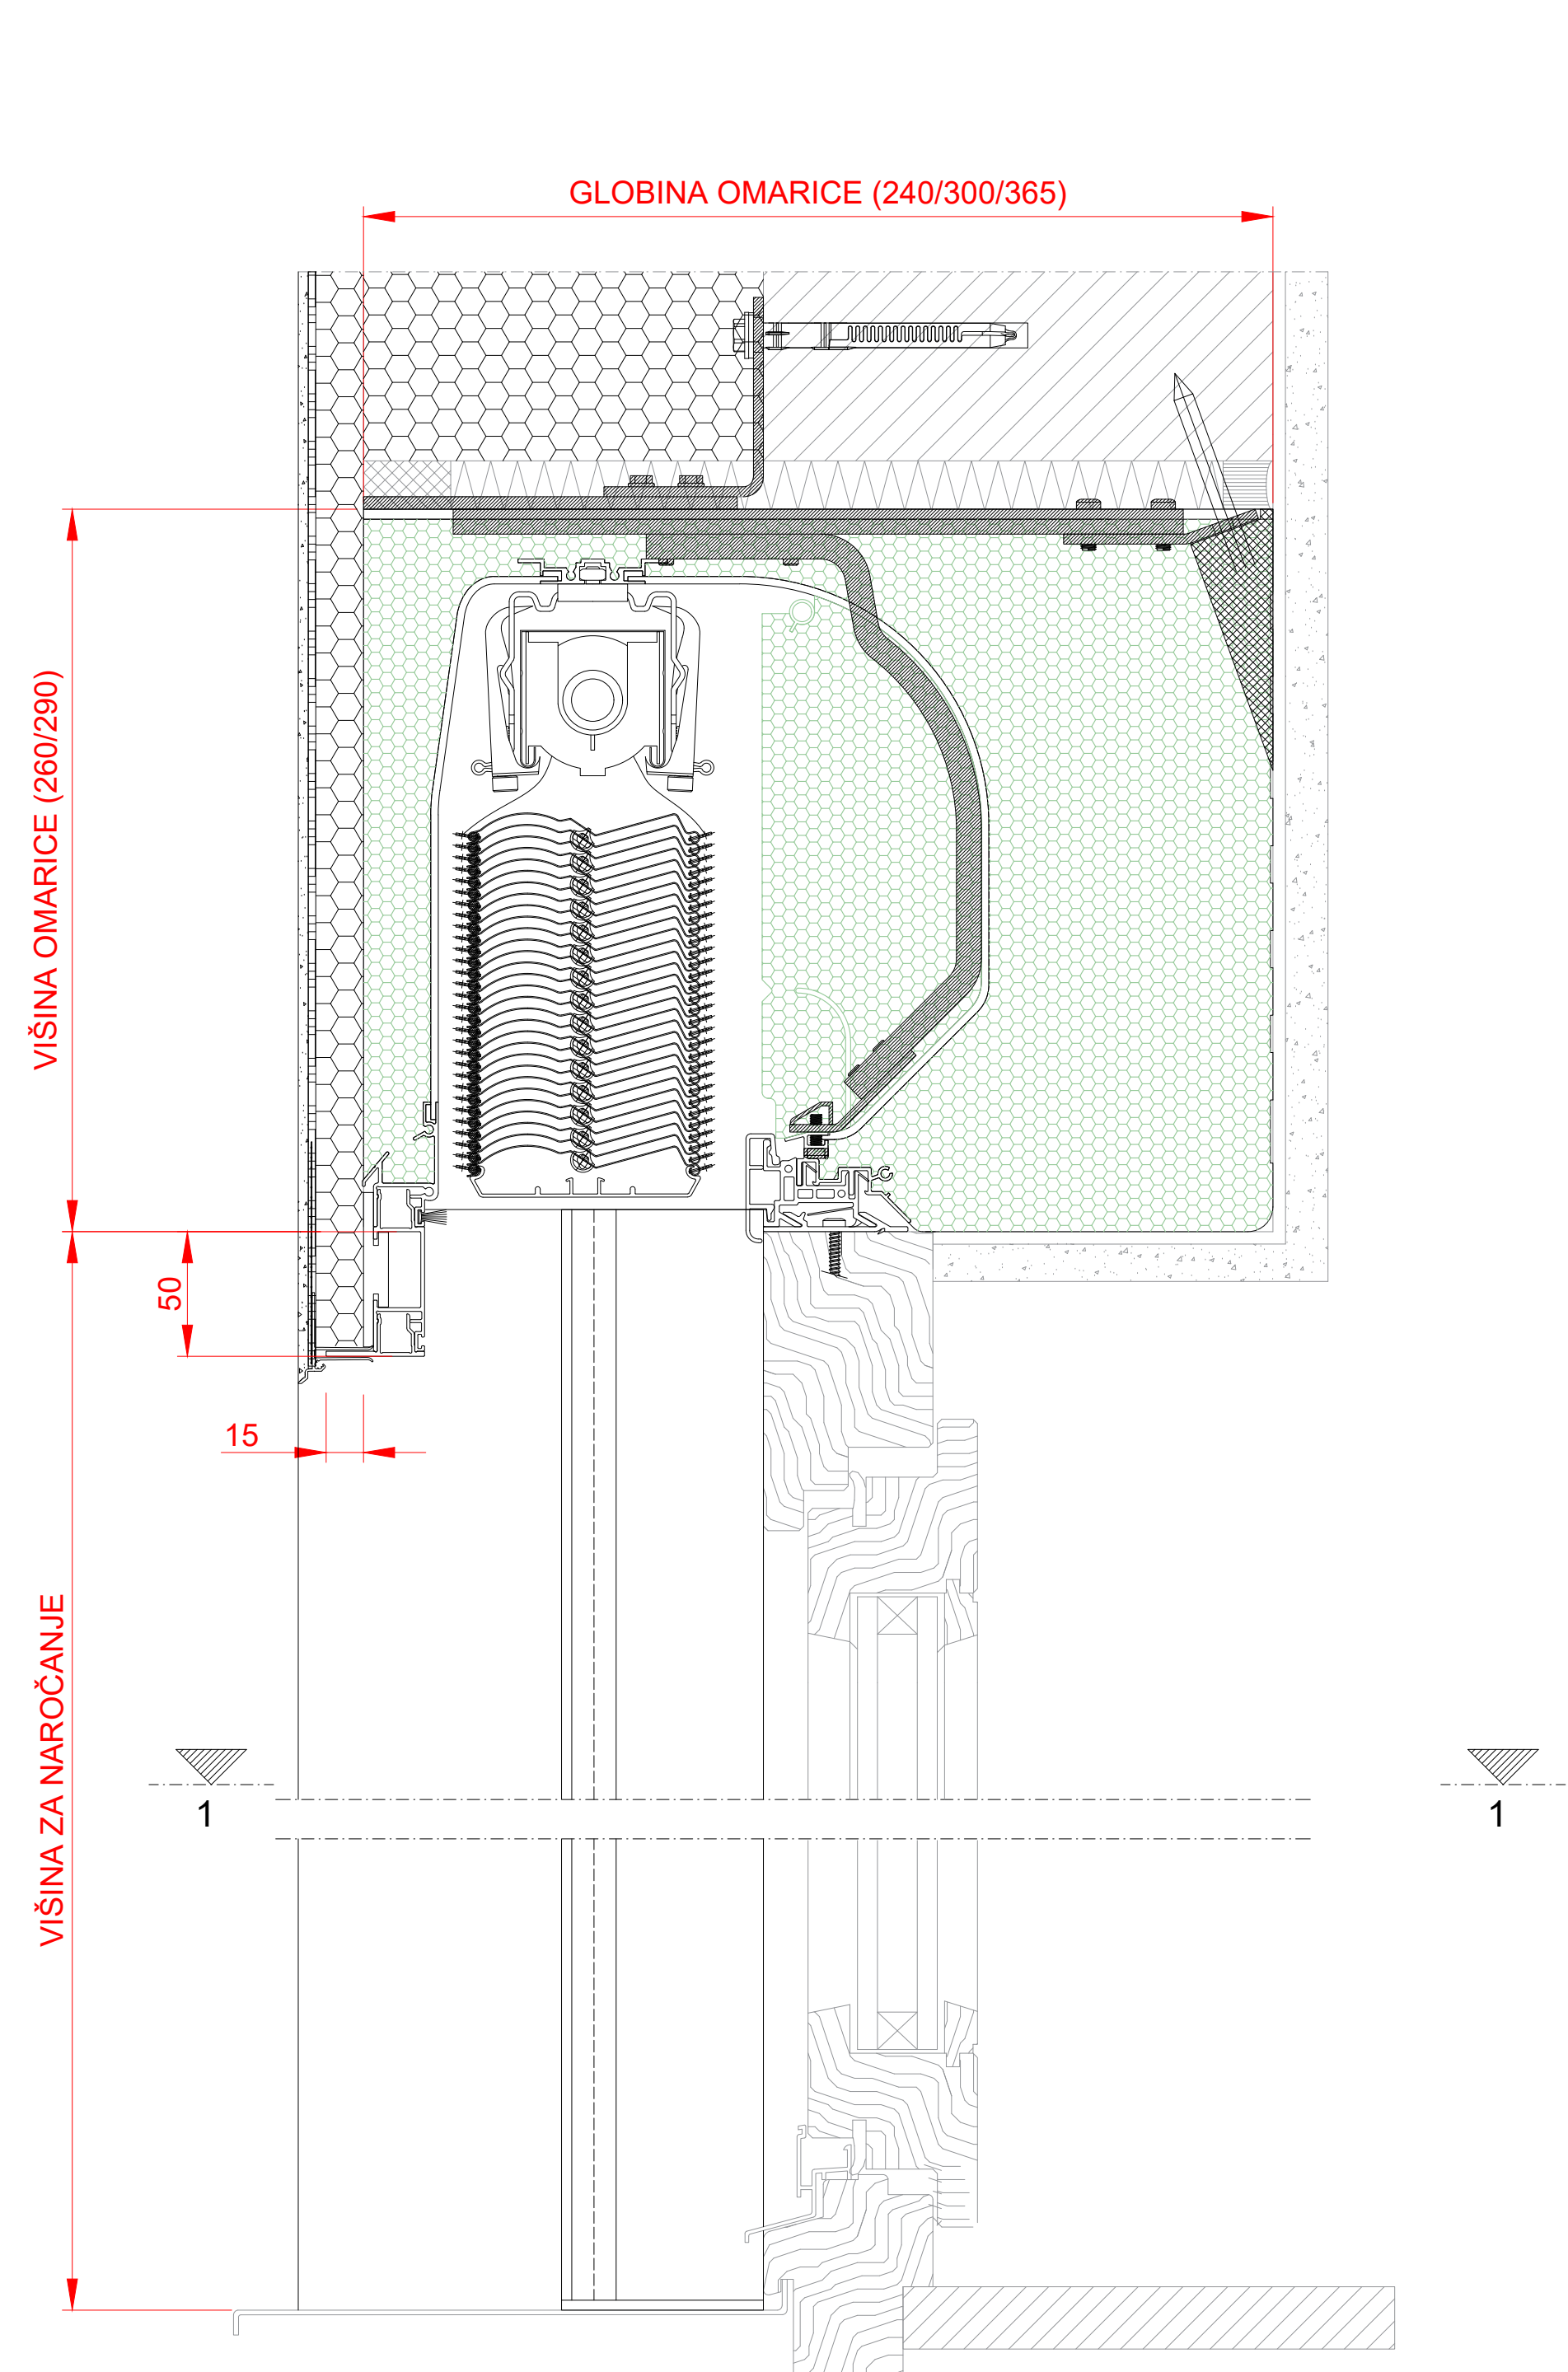

vodila HERO.5

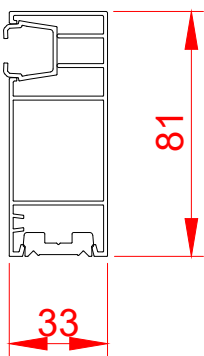


spuščen sprednji del omarice

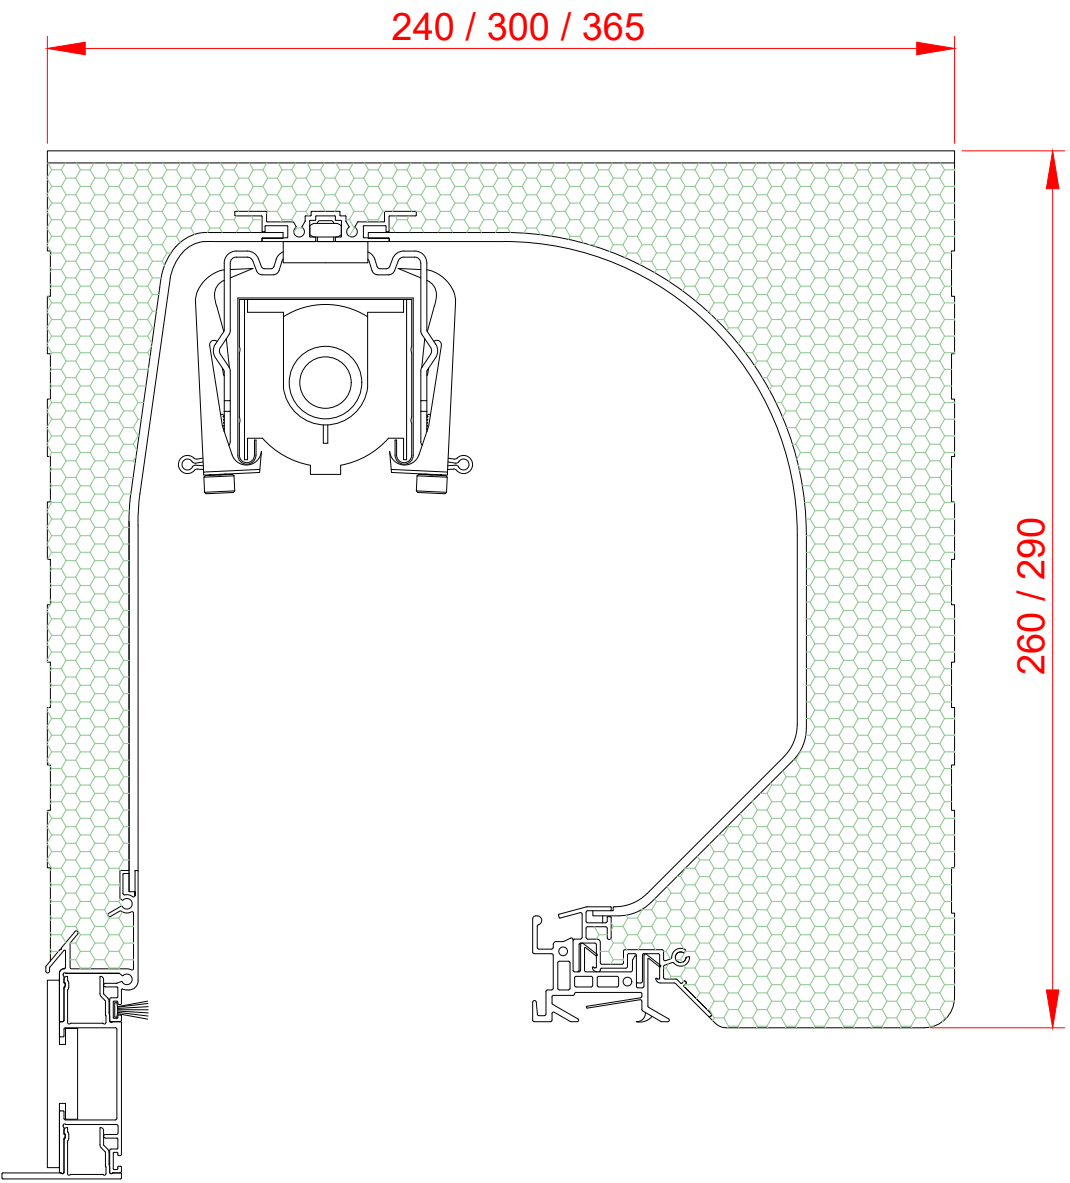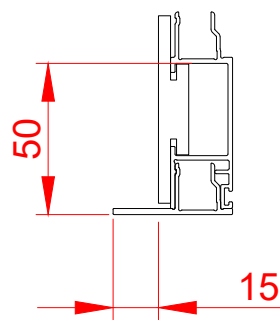

višina za naročanje < 2340mm

višina za naročanje < 2050 mm

Dodatna ojačitev za omarice  
ŠE > 2000 mm

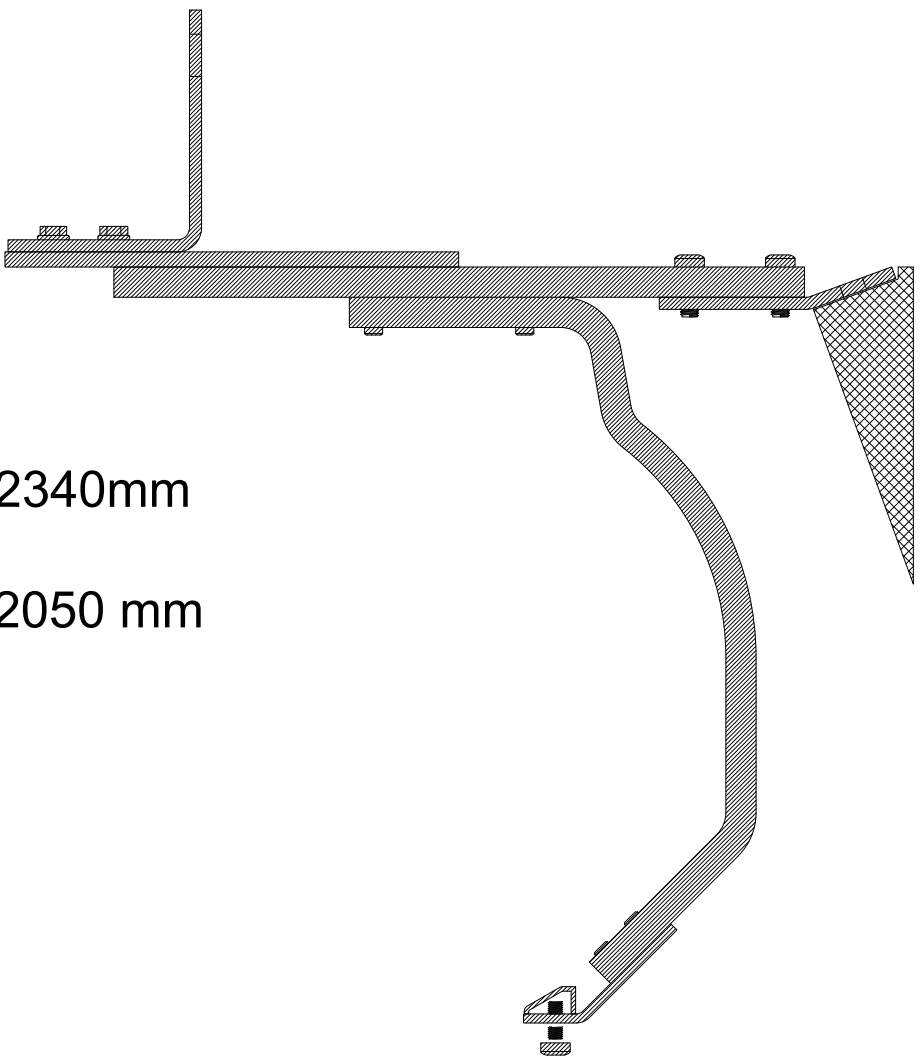

**ROLTEK®**

Vsi načrti in informacije v tem dokumentu so last podjetja ROLTEK d.o.o. in jih ni dovoljeno reproducirati ali kakor koli drugače uporabljati brez dovoljenja podjetja, razen v delih, kjer je to izrecno dovoljeno.

|                                                                 |              |                  |         |        |
|-----------------------------------------------------------------|--------------|------------------|---------|--------|
| Sistem / kombinacija:                                           |              | Št. detajla:     |         |        |
| HERO.5                                                          |              | HE5-211/S        |         |        |
| Delovni nalog:                                                  | Datum:       | Merilo:          | Format: | Stran: |
|                                                                 | 21. 10. 2025 | 1:5              | A3      | 1/1    |
| Opis sistema / kombinacije:                                     |              |                  |         |        |
| HERO.5 sistem brez komarnika s spuščnim sprednjim delom omarice |              |                  |         |        |
| Tip gradnje:                                                    |              | Tip okna / vrat: |         | Risal: |
| novogradnja /obnova                                             |              |                  |         | A.B.   |

Nestandardni elementi / opombe:

- ojačitev omarice za stabilizacijo okna (pritrditev zgoraj in stransko) (standardno pri ŠE > 2000mm)

Prikazani detajl prikazuje le eno od možnih vgradnih situacij in je informativne narave. Pred izvedbo je potrebno upoštevati tip profila proizvajalca okna in način gradnje. Vse mere so v mm.