




Spodnji detajl prikazuje le eno od možnih vgradnih situacij. Potrebno je upoštevati tip profila proizvajalca okna in način gradnje.

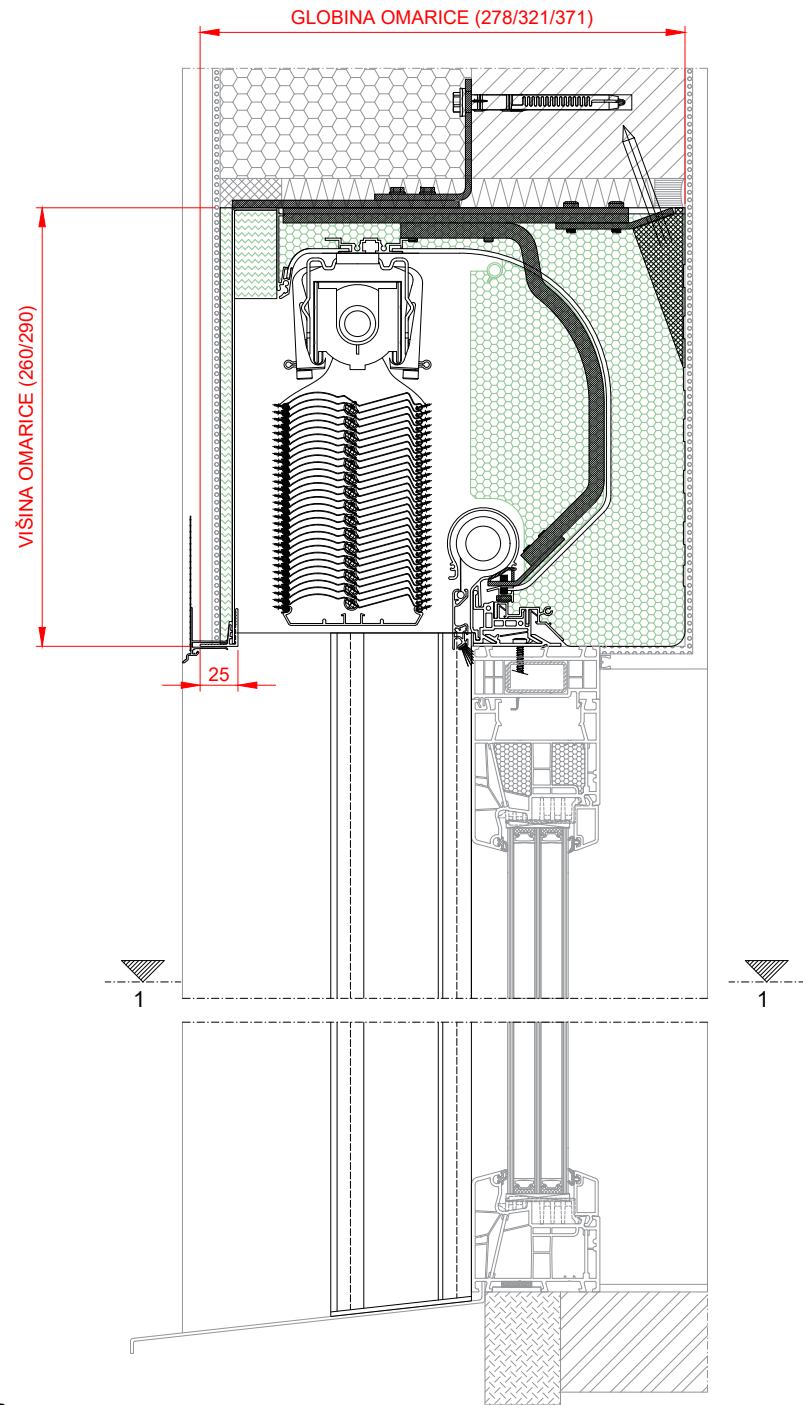

Prerez 1-1

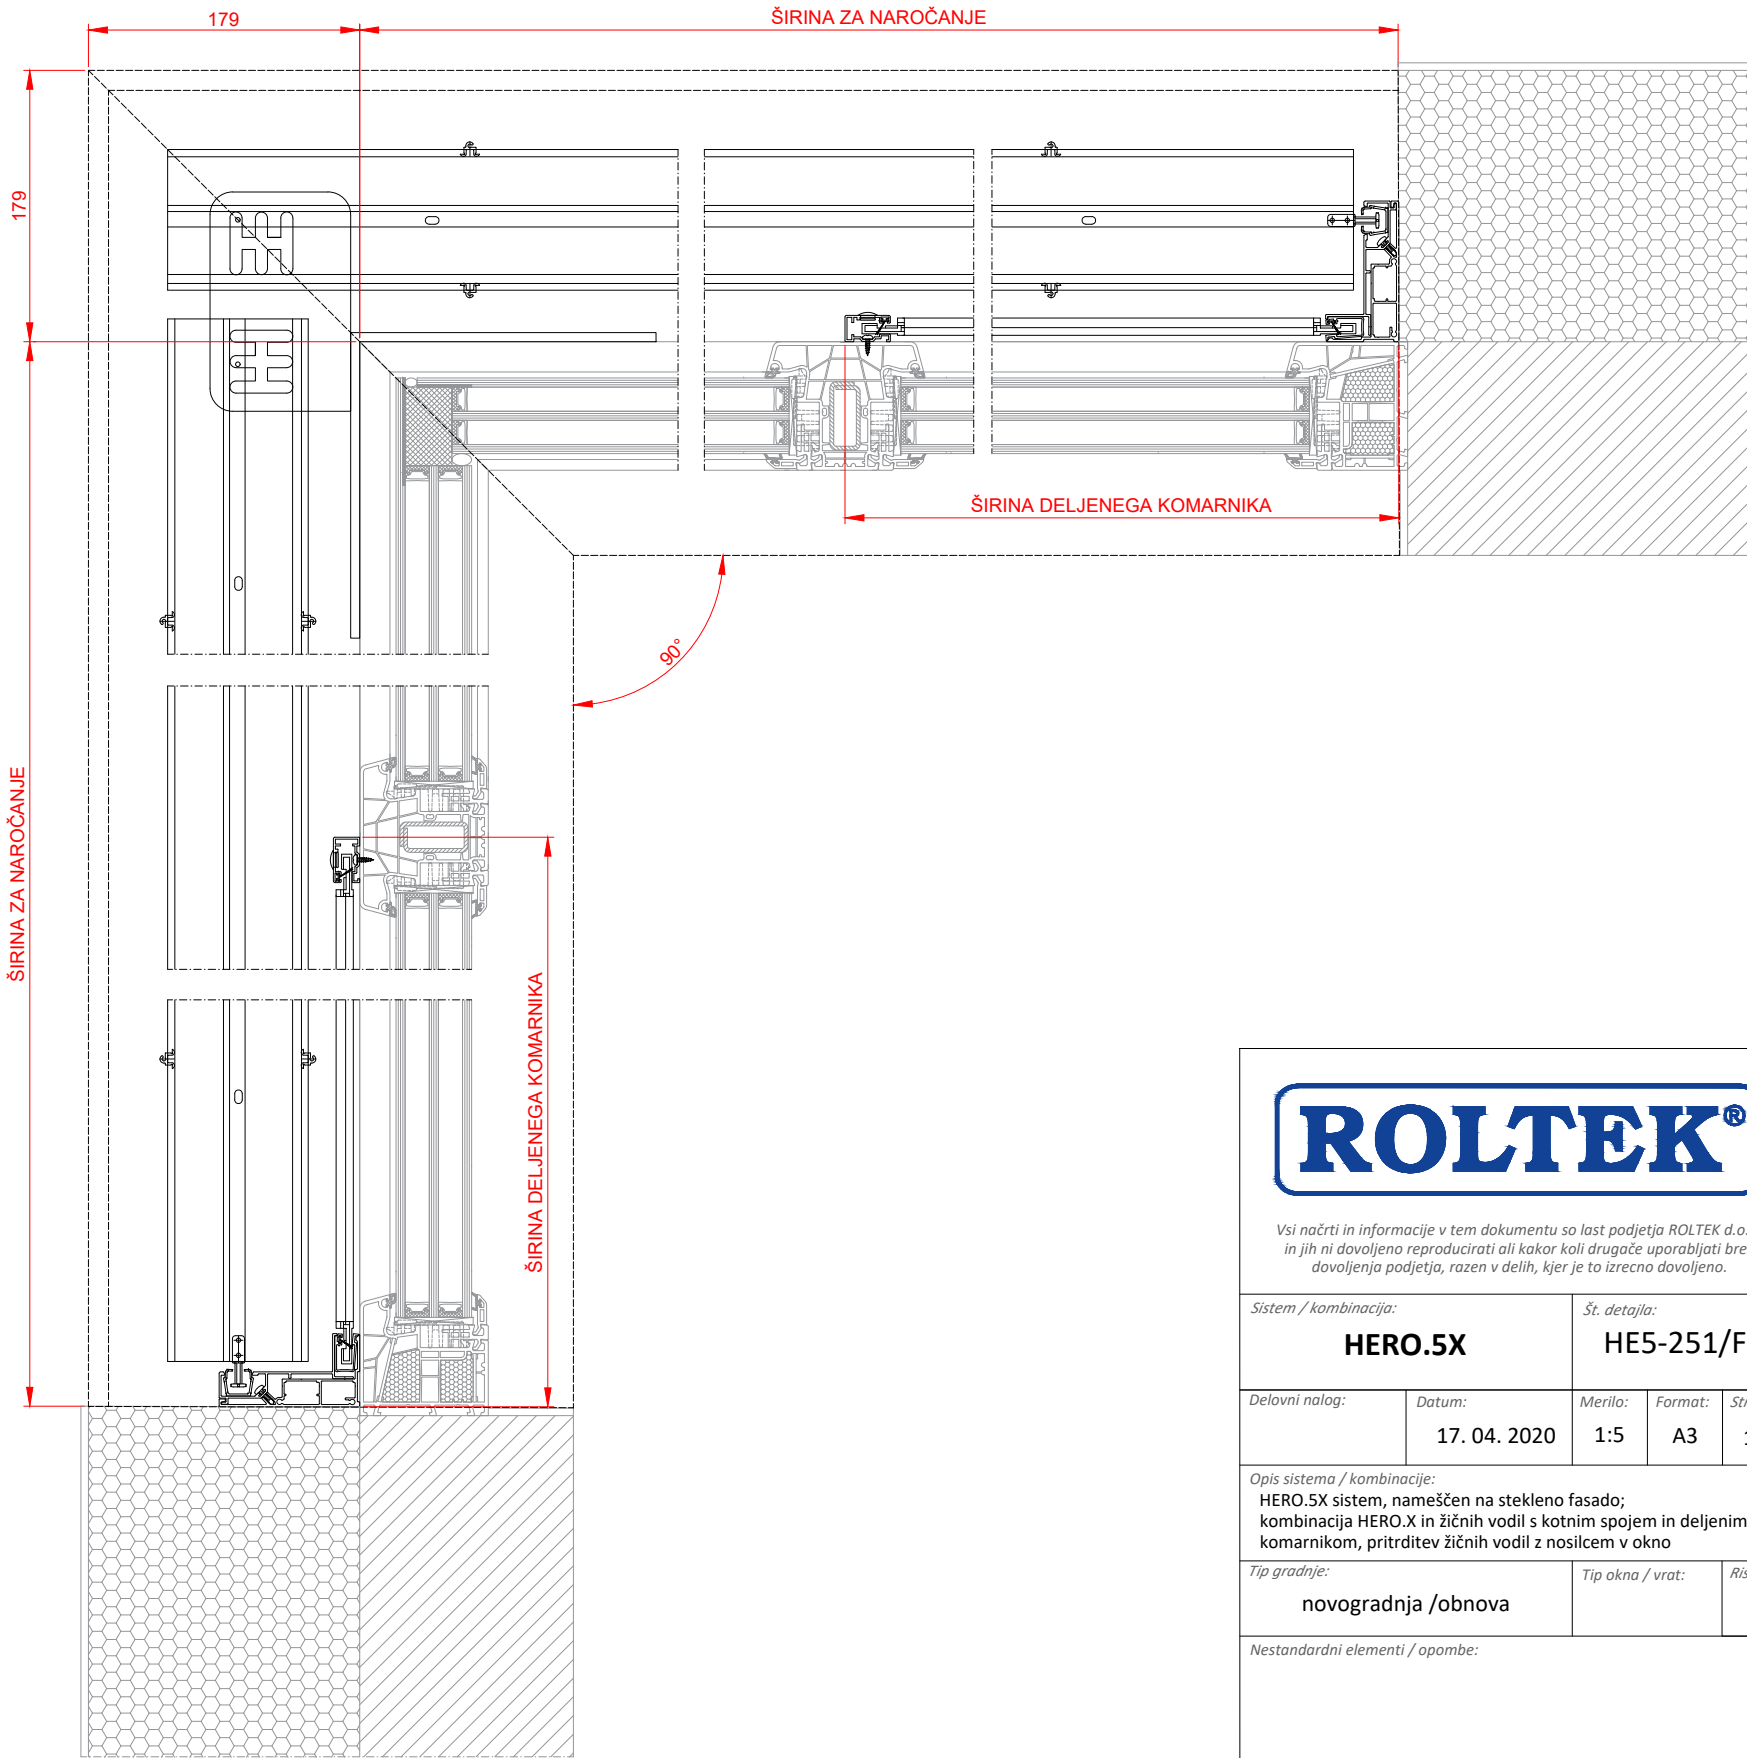

vodila

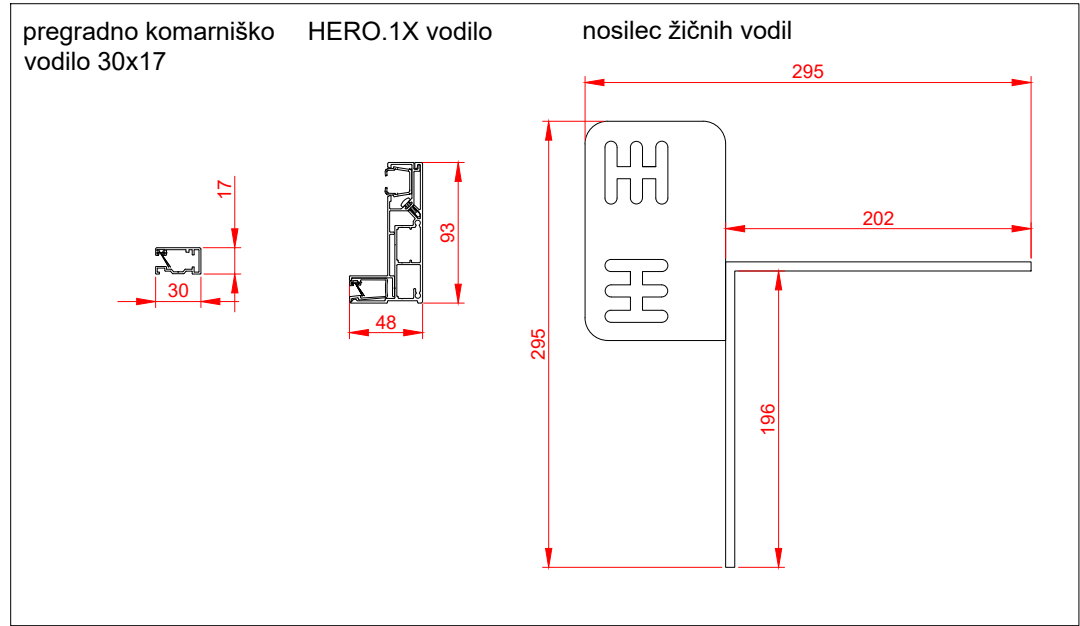

Vsi načrti in informacije v tem dokumentu so last podjetja ROLTEK d.o.o. in jih ni dovoljeno reproducirati ali kakor koli drugače uporabljati brez dovoljenja podjetja, razen v delih, kjer je to izrecno dovoljeno.

|   |              |                  |         |        |
|---|--------------|------------------|---------|--------|
| Sistem / kombinacija:   |              | Št. detajla:     |         |        |
| HERO.5X   |              | HE5-251/FB       |         |        |
| Delovni nalog:   | Datum:       | Merilo:          | Format: | Stran: |
|   | 17. 04. 2020 | 1:5              | A3      | 1/1    |
| Opis sistema / kombinacije:   |              |                  |         |        |
| HERO.5X sistem, nameščen na stekleno fasado;<br>kombinacija HERO.X in žičnih vodil s kotnim spojem in deljenim<br>komarnikom, pritrditev žičnih vodil z nosilcem v okno |              |                  |         |        |
| Tip gradnje:   |              | Tip okna / vrat: |         | Risal: |
| novogradnja /obnova   |              |                  |         | R.L.   |

Nestandardni elementi / opombe:

Prikazani detajl prikazuje le eno od možnih vgradnih situacij in je informativne narave. Pred izvedbo je potrebno upoštevati tip profila proizvajalca okna in način gradnje. Vse mere so v mm.