

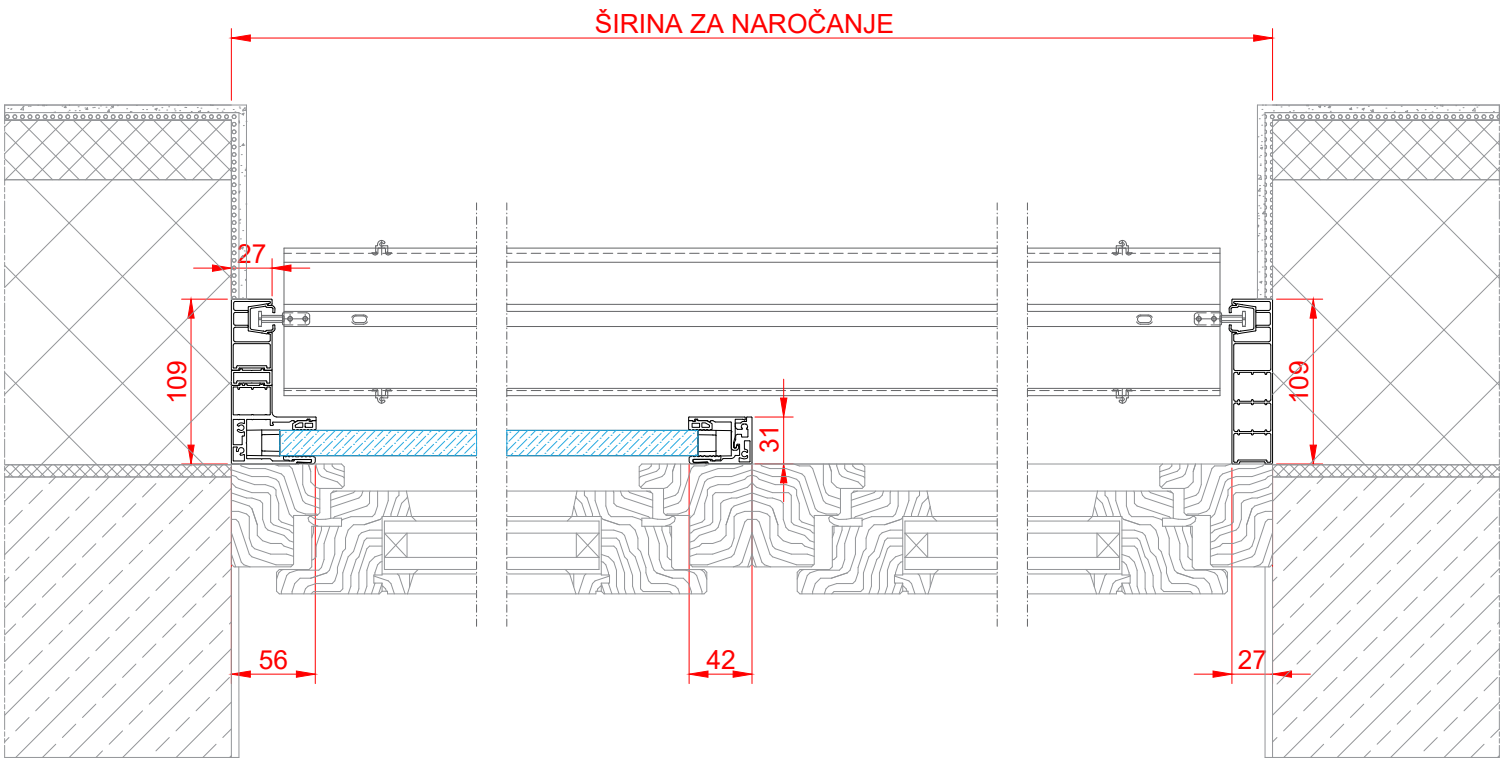


Spodnji detajl prikazuje le eno od možnih vgradnih situacij. Potrebno je upoštevati tip profila proizvajalca okna in način gradnje.


Varianta 2 - nedeljena žaluzija in steklena ograja na delu okna

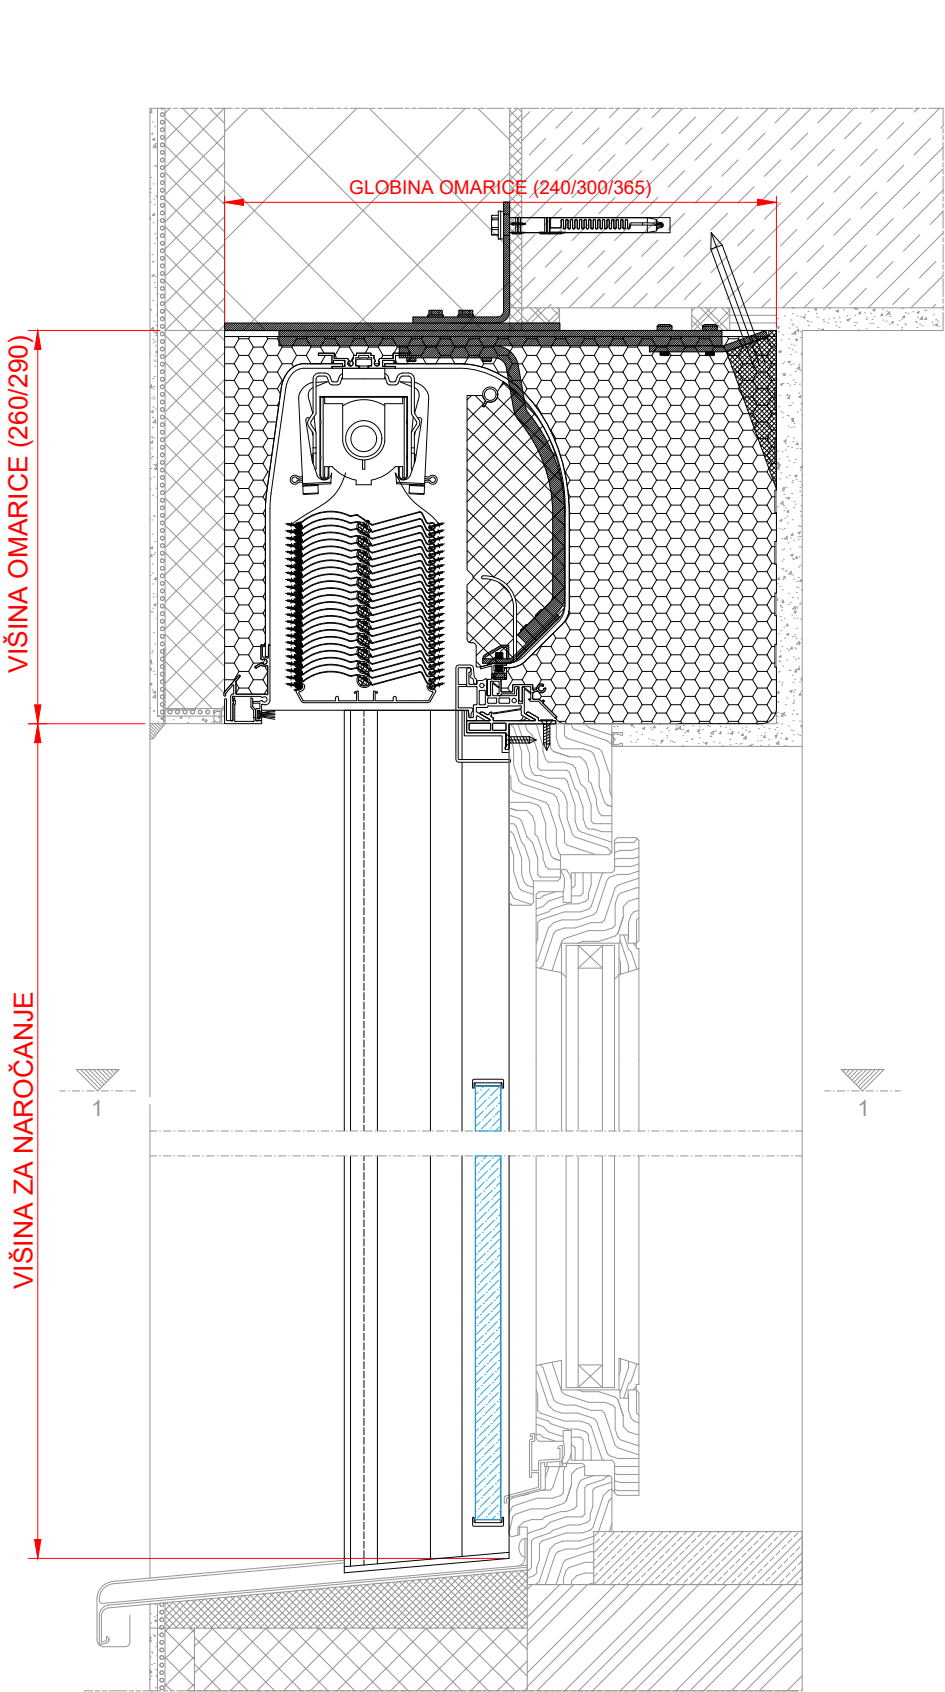

vodila

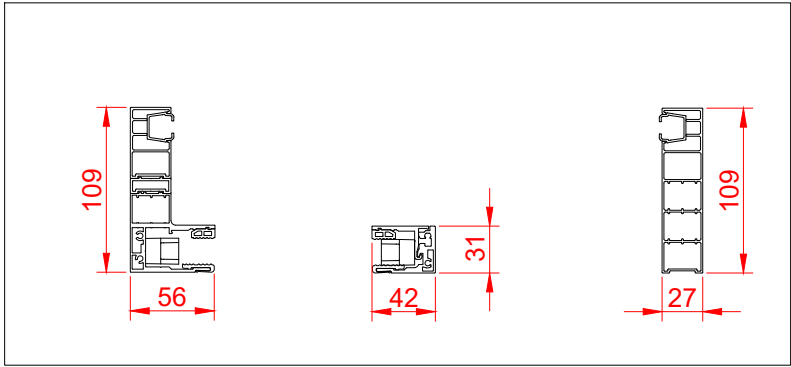

višina za naročanje
< 4200 mm

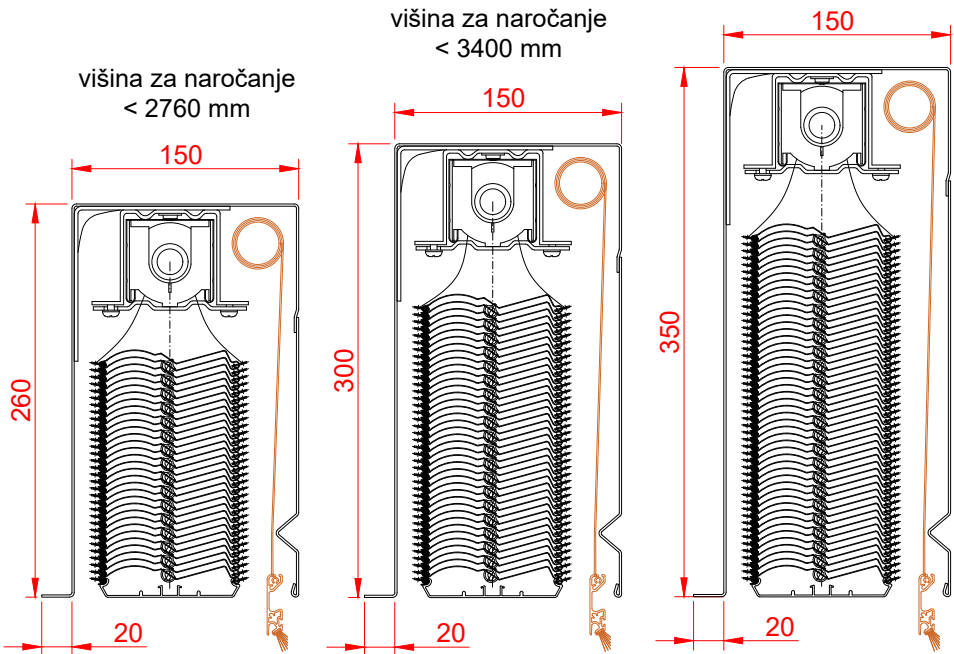

Vsi načrti in informacije v tem dokumentu so last podjetja ROLTEK d.o.o. in jih ni dovoljeno reproducirati ali kakor koli drugače uporabljati brez dovoljenja podjetja, razen v delih, kjer je to izrecno dovoljeno.

Sistem / kombinacija: HERO.5 + int. stekl. ograja -Varianta 2		Št. detajla: HE5-251/L2		
Delovni nalog:	Datum: 18. 07. 2020	Merilo: 1:5	Format: A3	Stran: 1/1
Opis sistema / kombinacije: HERO.5 sistem z nedeljeno žaluzijo in deljeno int. stekleno ograjo.				
Tip gradnje: novogradnja /obnova		Tip okna / vrat:		Risal: R.L.

Nestandardni elementi / opombe:

Prikazani detajl prikazuje le eno od možnih vgradnih situacij in je informativne narave. Pred izvedbo je potrebno upoštevati tip profila proizvajalca okna in način gradnje. Vse mere so v mm.