




Horizontalni prerez:

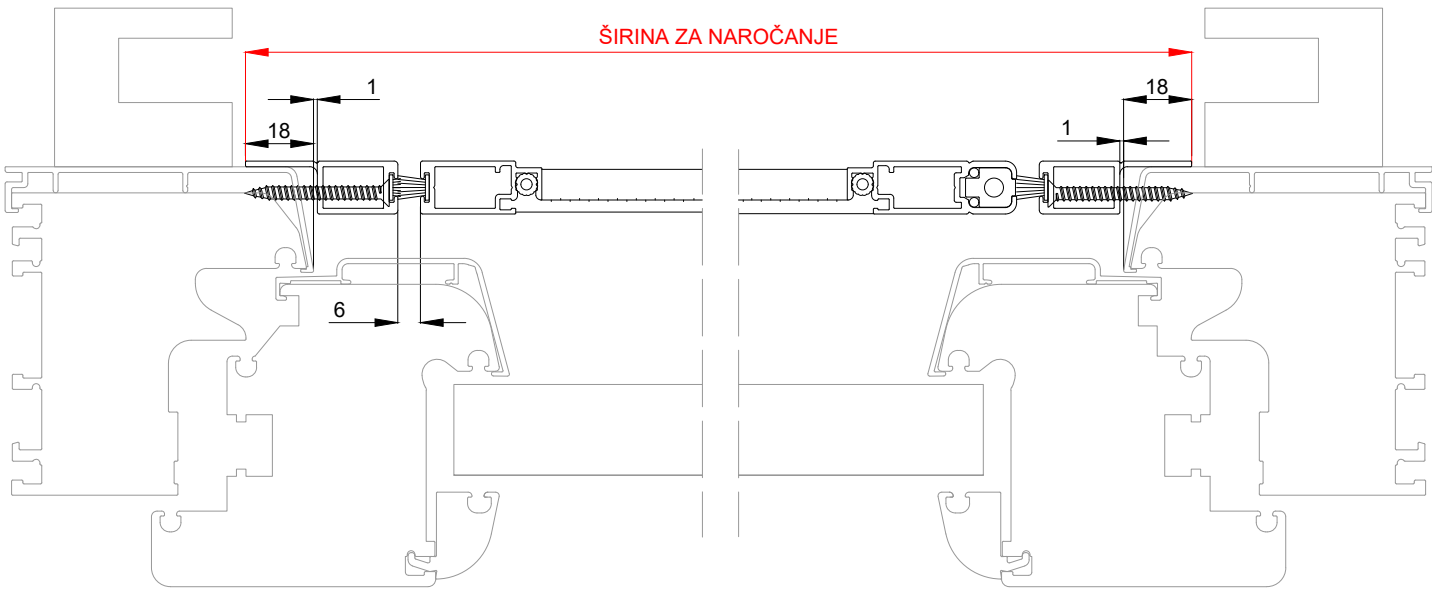

Vertikalni prerez:

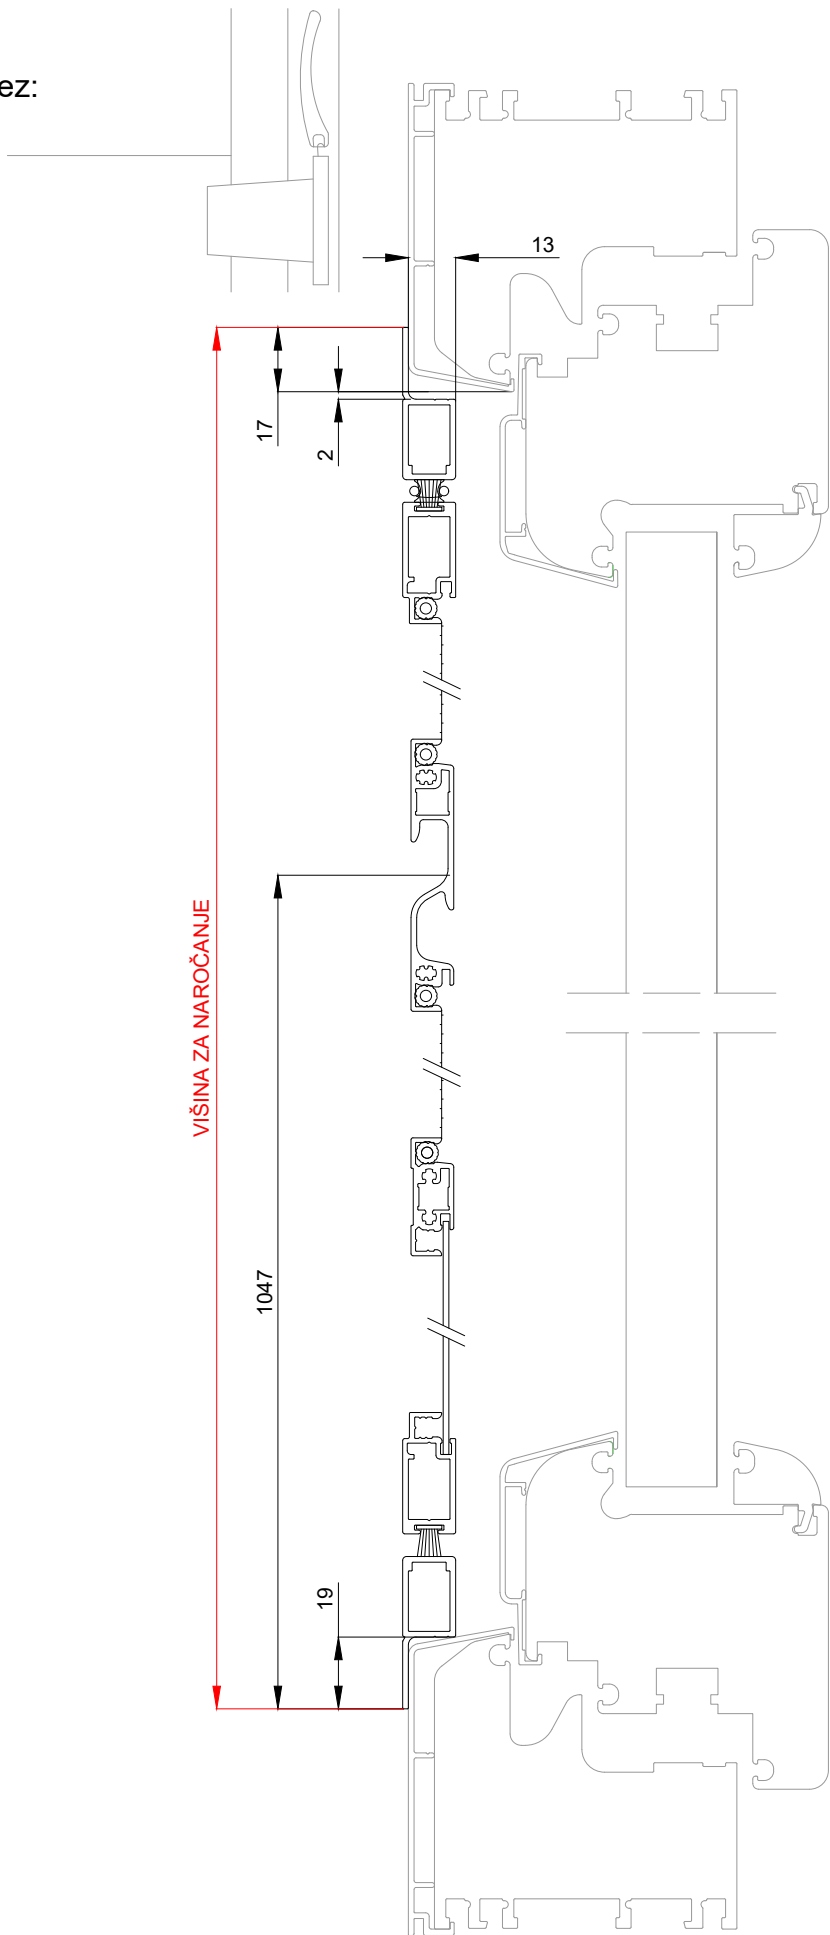

Uporabljeni profili:

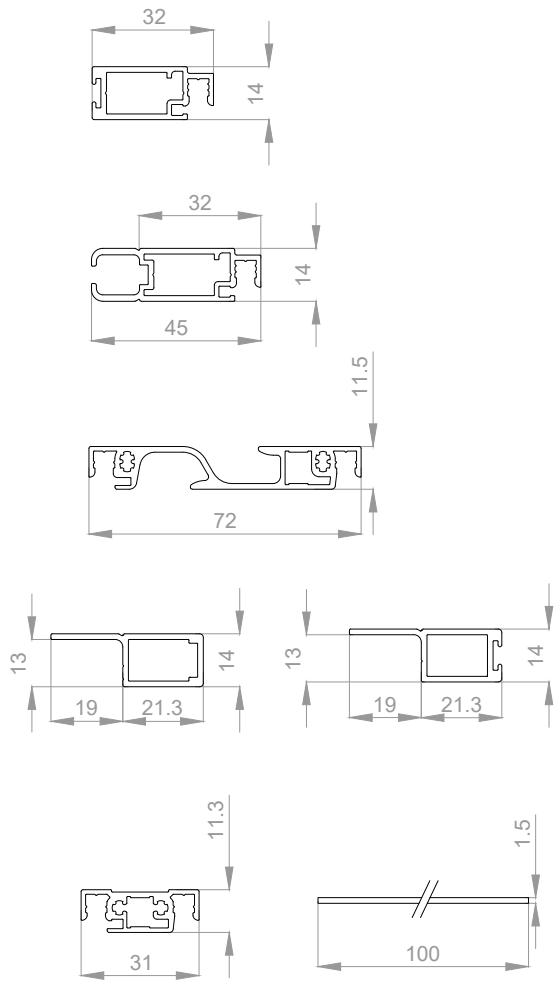

ROLTEK®

Vsi načrti in informacije v tem dokumentu so last podjetja ROLTEK d.o.o. in jih ni dovoljeno reproducirati ali kakor koli drugače uporabljati brez dovoljenja podjetja, razen v delih, kjer je to izrecno dovoljeno.

Sistem / kombinacija: NIHALNI KRILNI KOMARNIK		Št. detajla: KK 5/2		
---	--	-------------------------------	--	--

Delovni nalog:	Datum: 4.12.2019	Merilo: 1:2	Format: A3	Stran: 1/1
----------------	----------------------------	-----------------------	----------------------	----------------------

Opis sistema / kombinacije:
**Nihalni krilni komarnik z zaprtim montažnim okvirjem ,
odpiranje navznoter in navzven.**

Tip gradnje:	Tip okna / vrat:	Risal: R.L.
--------------	------------------	-----------------------

Nestandardni elementi / opombe:

Prikazani detajl prikazuje le eno od možnih vgradnih situacij in je informativne narave. Pred izvedbo je potrebno upoštevati tip profila proizvajalca okna in način gradnje. Vse mere so v mm.