


Spodnji detajl prikazuje le eno od možnih vgradnih situacij. Potrebno je upoštevati tip profila proizvajalca okna in način gradnje.

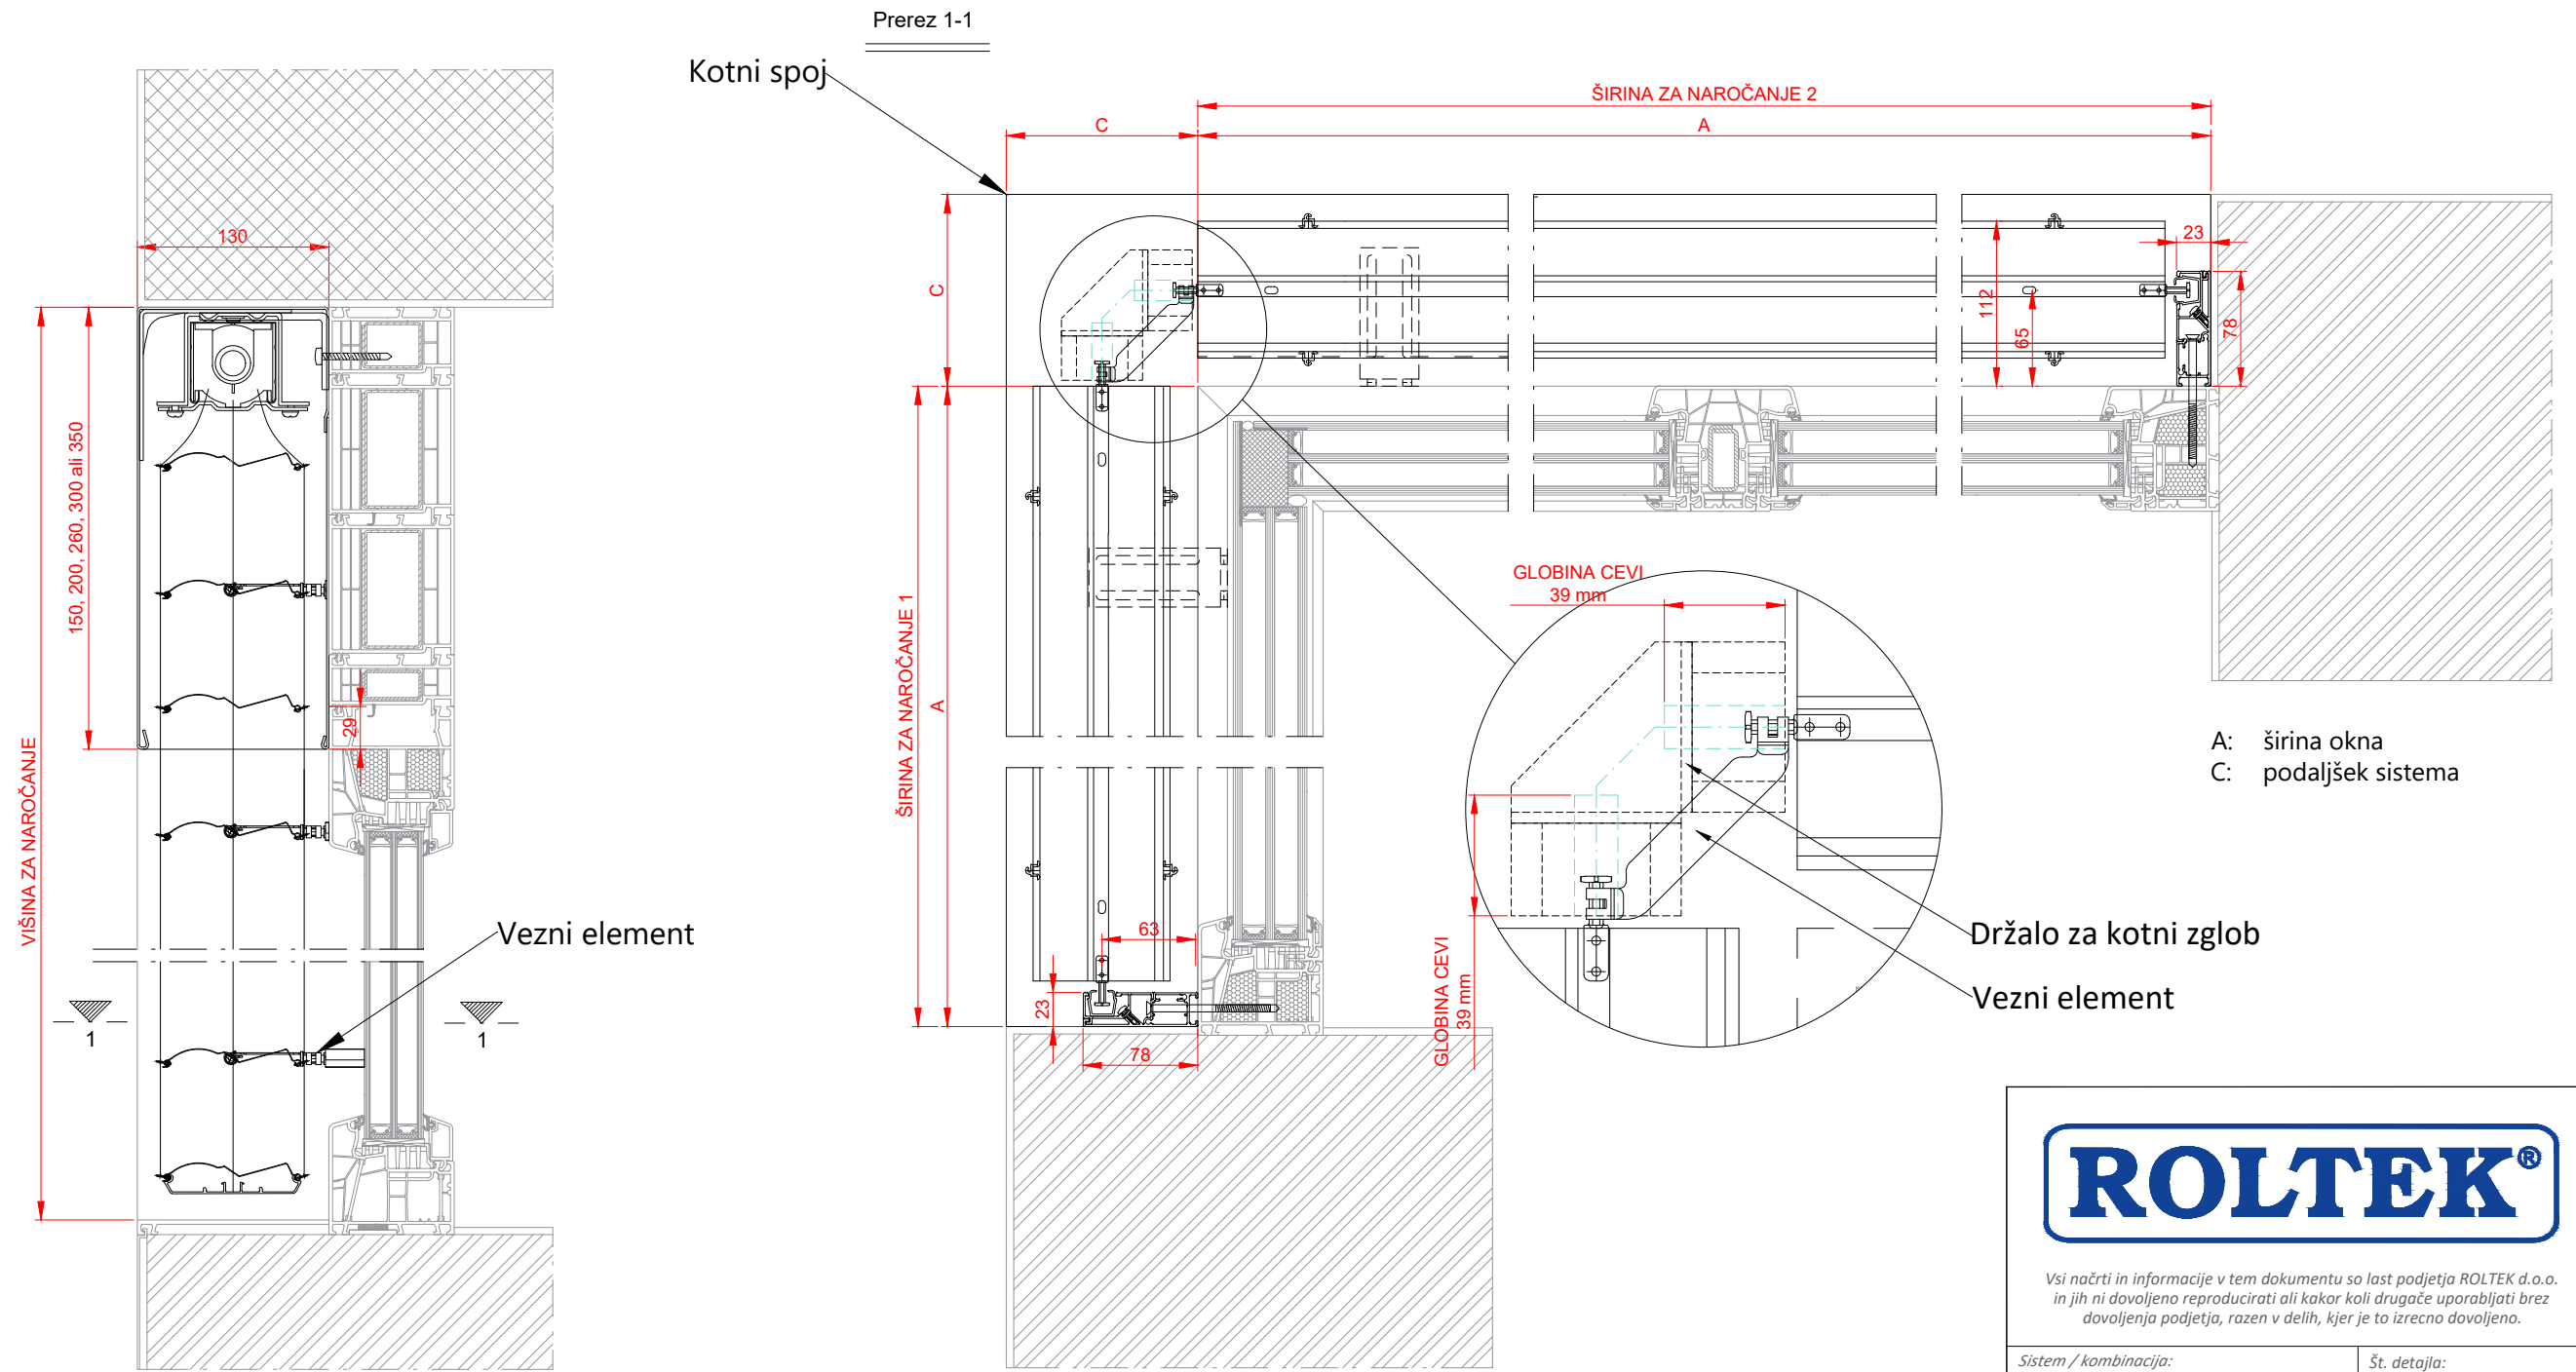

Vsi načrti in informacije v tem dokumentu so last podjetja ROLTEK d.o.o. in jih ni dovoljeno reproducirati ali kakor koli drugače uporabljati brez dovoljenja podjetja, razen v delih, kjer je to izrecno dovoljeno.

Sistem / kombinacija:		Št. detajla:		
HERO.1 - kotni spoj izbočeni + vezni element		HE1-151/F-I		
Delovni nalog:	Datum:	Merilo:	Format:	Stran:
	07. 03. 2022	1:5	A3	1/1

Opis sistema / kombinacije:
brez zavihka na notranji strani

Tip gradnje:	Tip okna / vrat:	Risal:
novogradnja /obnova		A.B.

Nestandardni elementi / opombe:
Potrebno naročiti:

- 1x zglob;
- 2x držalo za kotni zglob;
- na vsako drugo lamelo je potrebno namestiti vezni element.

Prikazani detajl prikazuje le eno od možnih vgradnih situacij in je informativne narave. Pred izvedbo je potrebno upoštevati tip profila proizvajalca okna in način gradnje. Vse mere so v mm.

vodila

