



Spodnji detajl prikazuje le eno od možnih vgradnih situacij. Potrebno je upoštevati tip profila proizvajalca okna in način gradnje.

širina lamele = širina elementa (A+C) - omarica (130 mm) - vodila (30 mm)

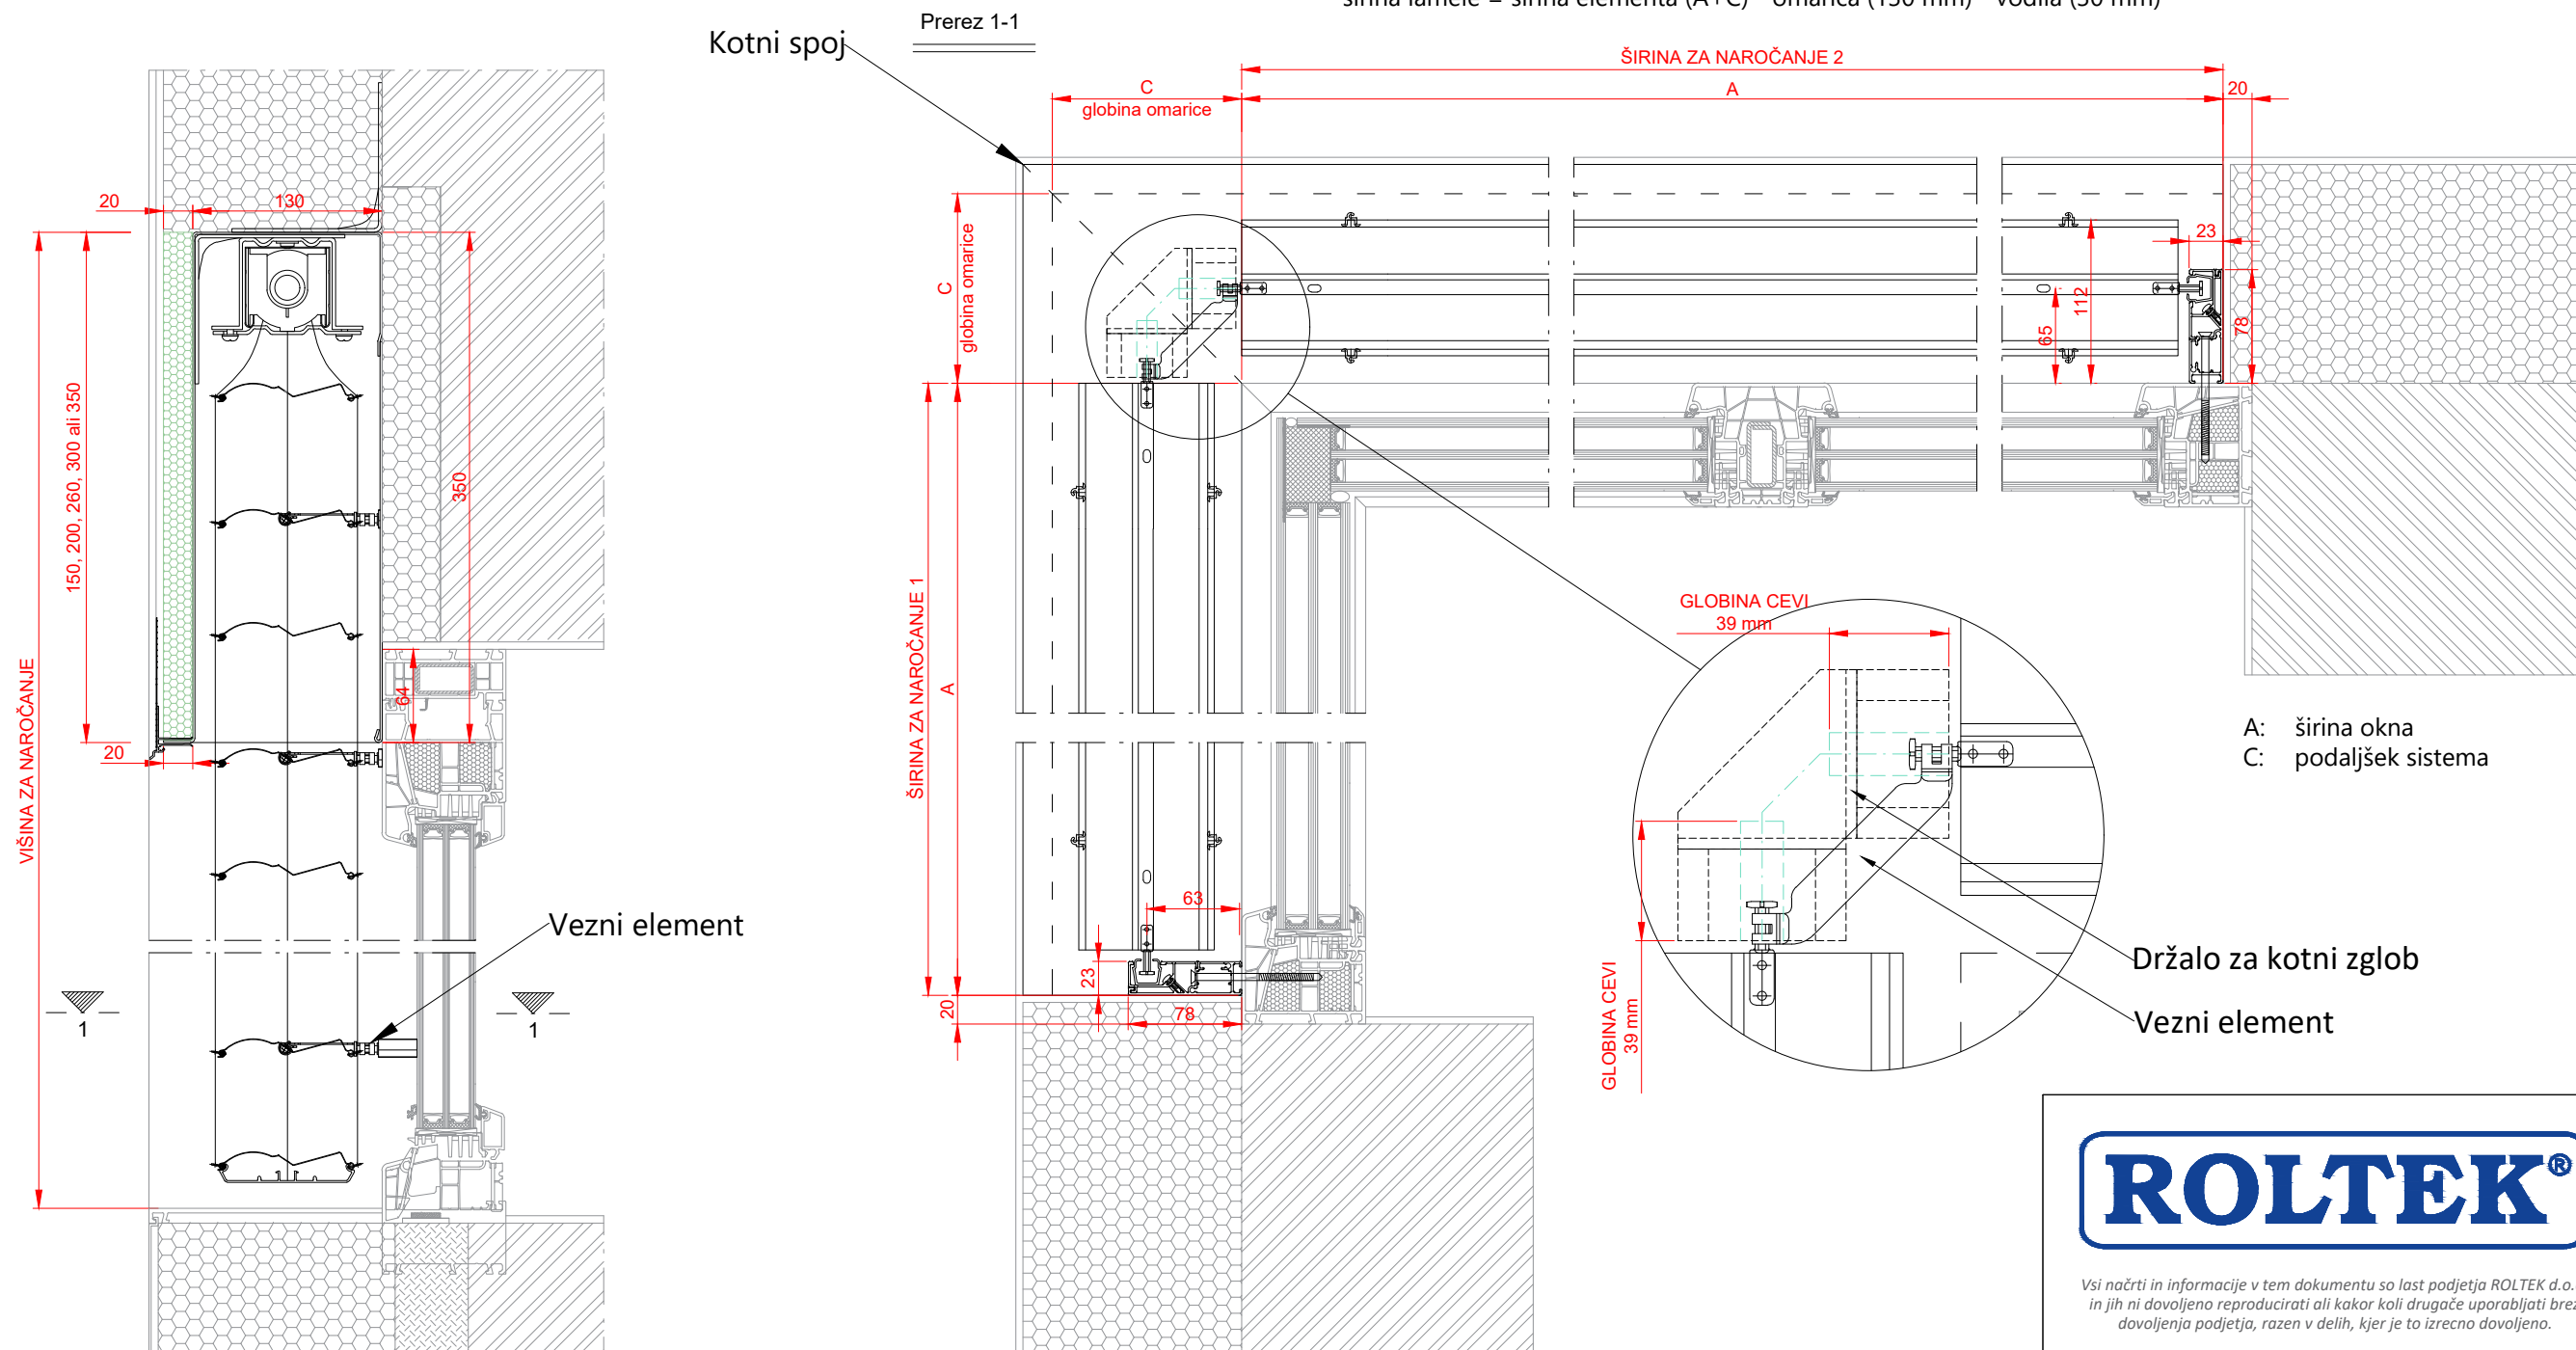

vodila

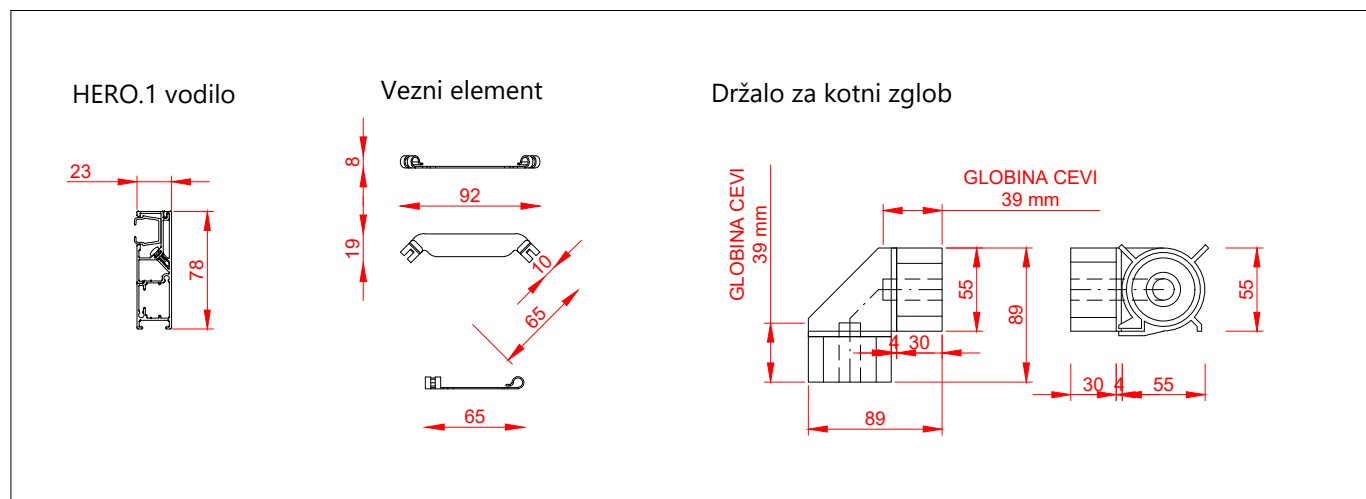

ROLTEK®

Vsi načrti in informacije v tem dokumentu so last podjetja ROLTEK d.o.o. in jih ni dovoljeno reproducirati ali kakor koli drugače uporabljati brez dovoljenja podjetja, razen v delih, kjer je to izrecno dovoljeno.

| | | | | |
|--|--------------|--------------------|---------|--------|
| Sistem / kombinacija: | | Št. detajla: | | |
| HERO.1 - kotni spoj izbočeni + vezni element | | HE1-251/F-I | | |
| Delovni nalog: | Datum: | Merilo: | Format: | Stran: |
| | 07. 03. 2022 | 1:5 | A3 | 1/1 |
| Opis sistema / kombinacije: | | | | |
| brez zavihka na notranji strani | | | | |
| Tip gradnje: | | Tip okna / vrat: | | Risal: |
| novogradnja /obnova | | | | A.B. |
| Nestandardni elementi / opombe: | | | | |
| Potrebno naročiti: | | | | |
| <ul style="list-style-type: none"> - 1x zglob; - 2x držalo za kotni zglob; - na vsako drugo lamelo je potrebno namestiti vezni element. | | | | |
| Prikazani detajl prikazuje le eno od možnih vgradnih situacij in je informativne narave. Pred izvedbo je potrebno upoštevati tip profila proizvajalca okna in način gradnje. Vse mere so v mm. | | | | |