

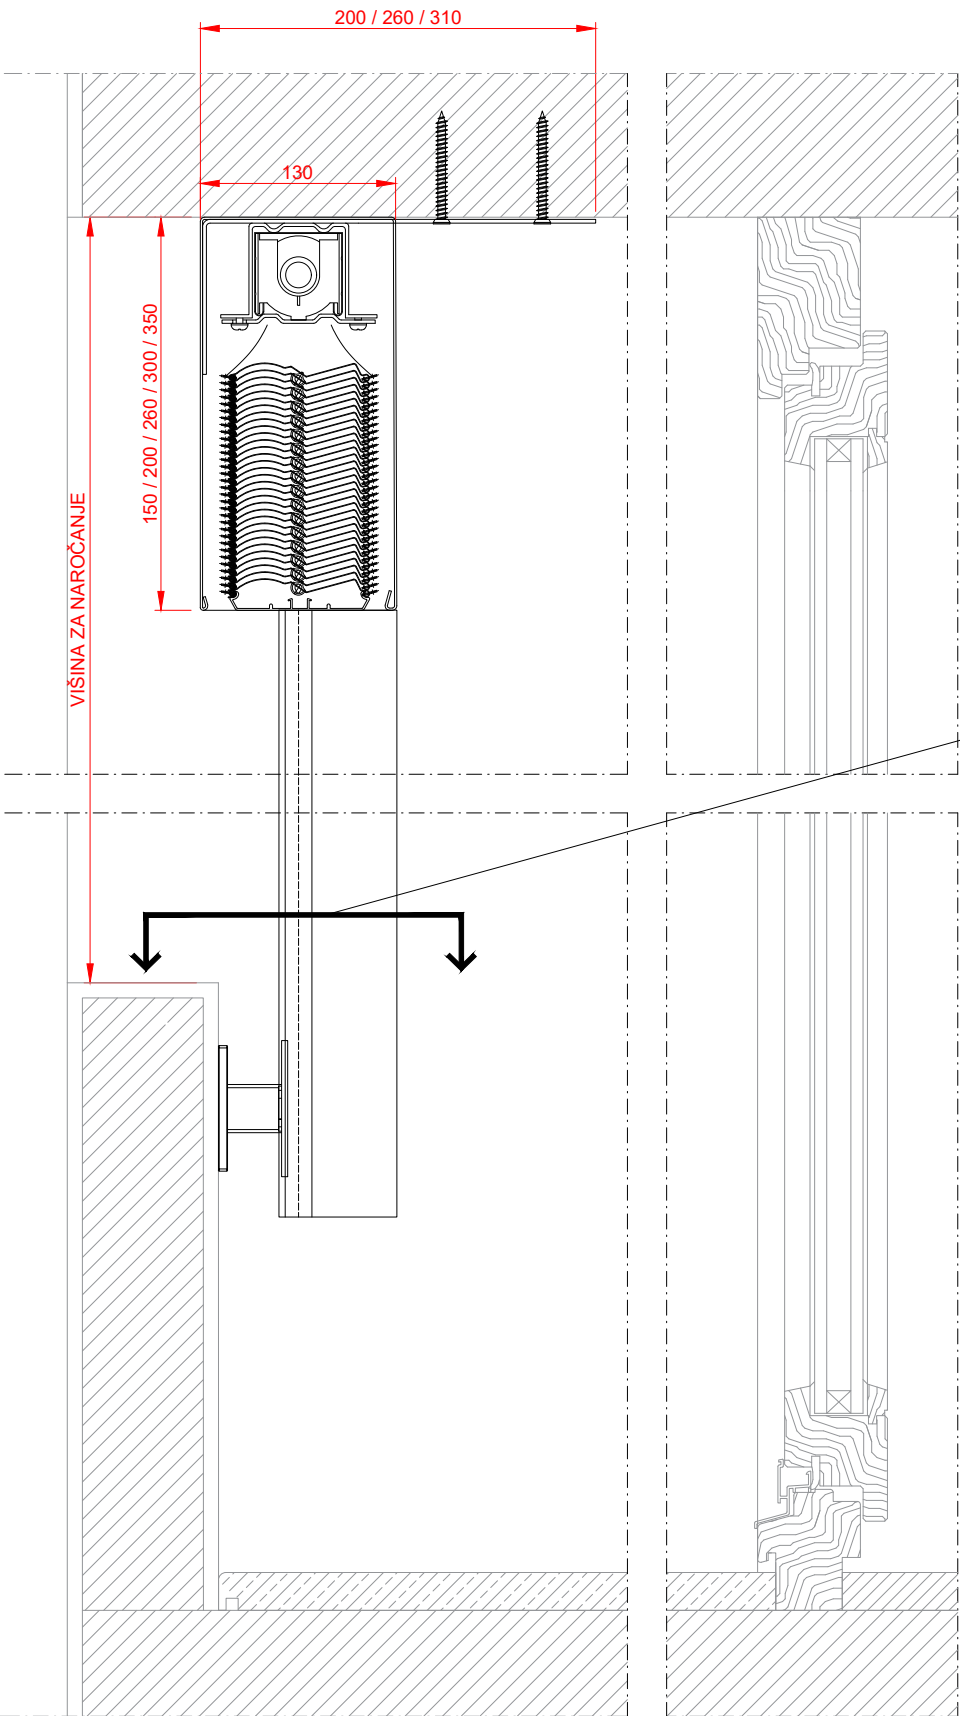
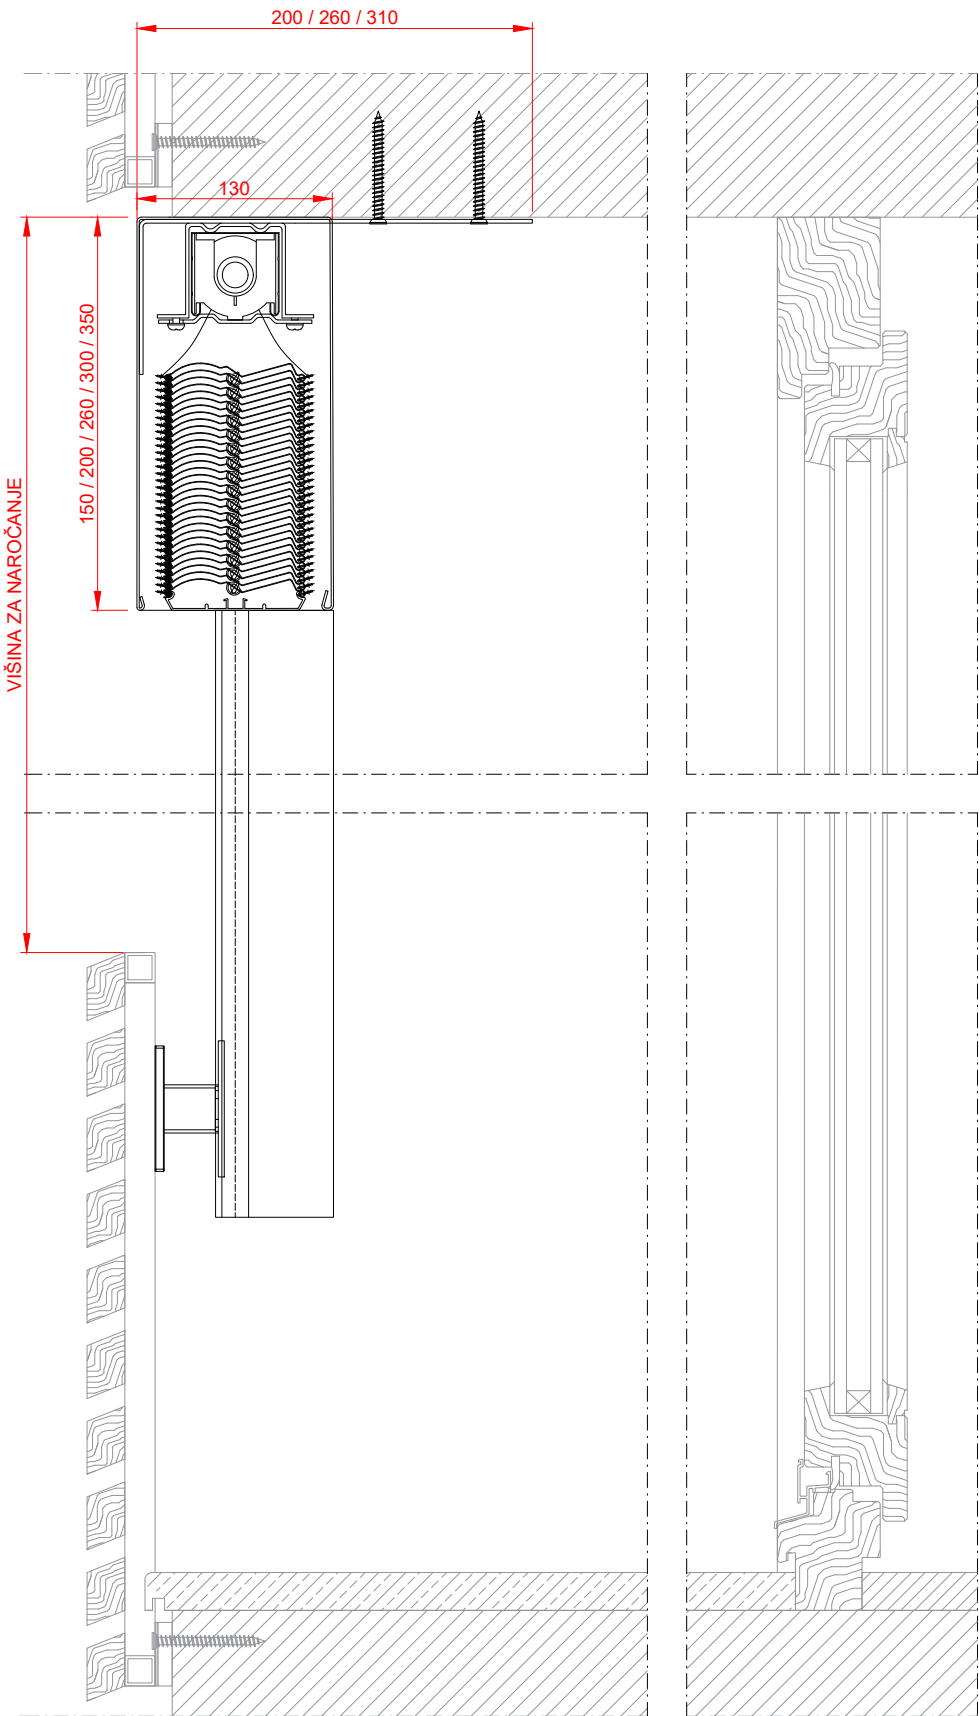


HERO.1 s pogonom na elektromotor in vodili 23x78mm

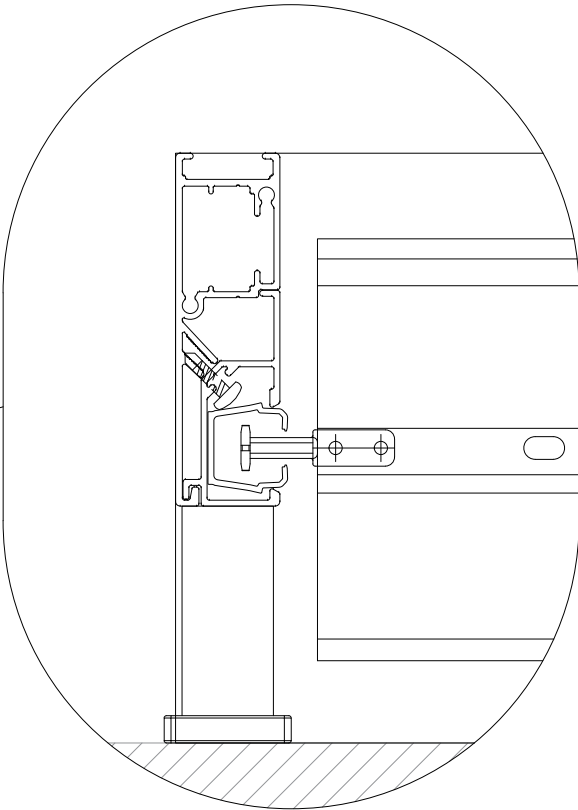

HERO.1 vodilo 23x78

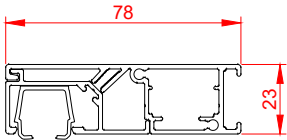

ROLTEK®

Vsi načrti in informacije v tem dokumentu so last podjetja ROLTEK d.o.o. in jih ni dovoljeno reproducirati ali kakor koli drugače uporabljati brez dovoljenja podjetja, razen v delih, kjer je to izrecno dovoljeno.

Sistem / kombinacija:		Št. detajla:		
HERO.1		HE1-111/I-1 HE1-111/I-2		
Delovni nalog:	Datum:	Merilo:	Format:	Stran:
	20.06.2025	1:5	A3	1/1
Opis sistema / kombinacije:				
HERO.1 sistem za zapiranje balkona / lože				
Tip gradnje:		Tip okna / vrat:		Risal:
novogradnja / obnova				A.B.

Nestandardni elementi / opombe:

Prikazani detajl prikazuje le eno od možnih vgradnih situacij in je informativne narave. Pred izvedbo je potrebno upoštevati tip profila proizvajalca okna in način gradnje. Vse mere so v mm.