

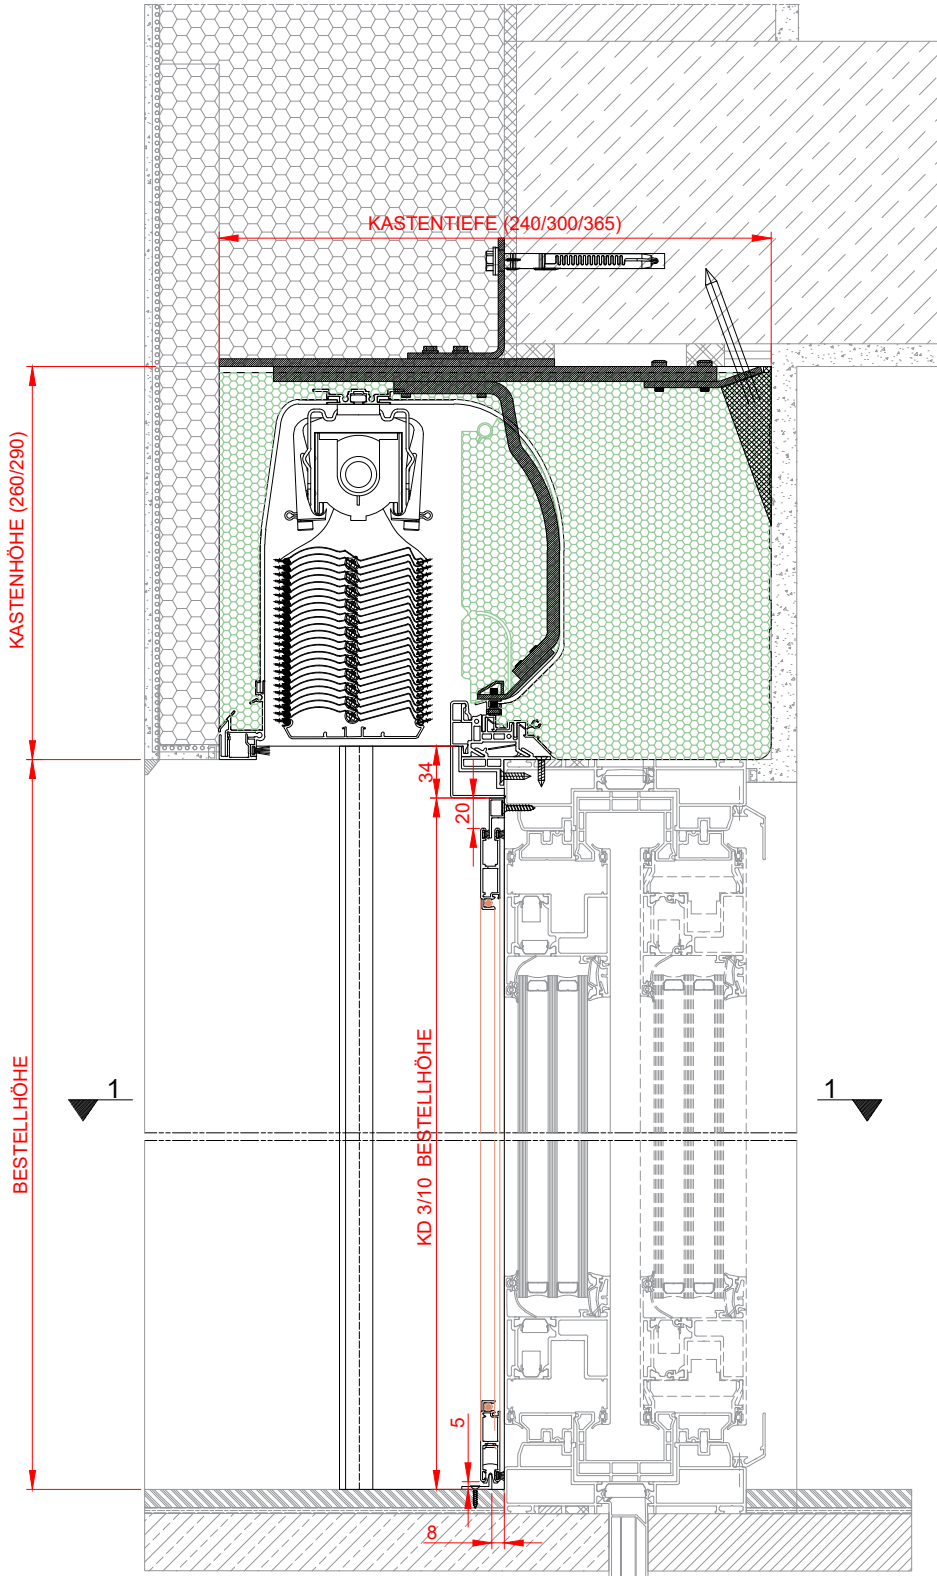
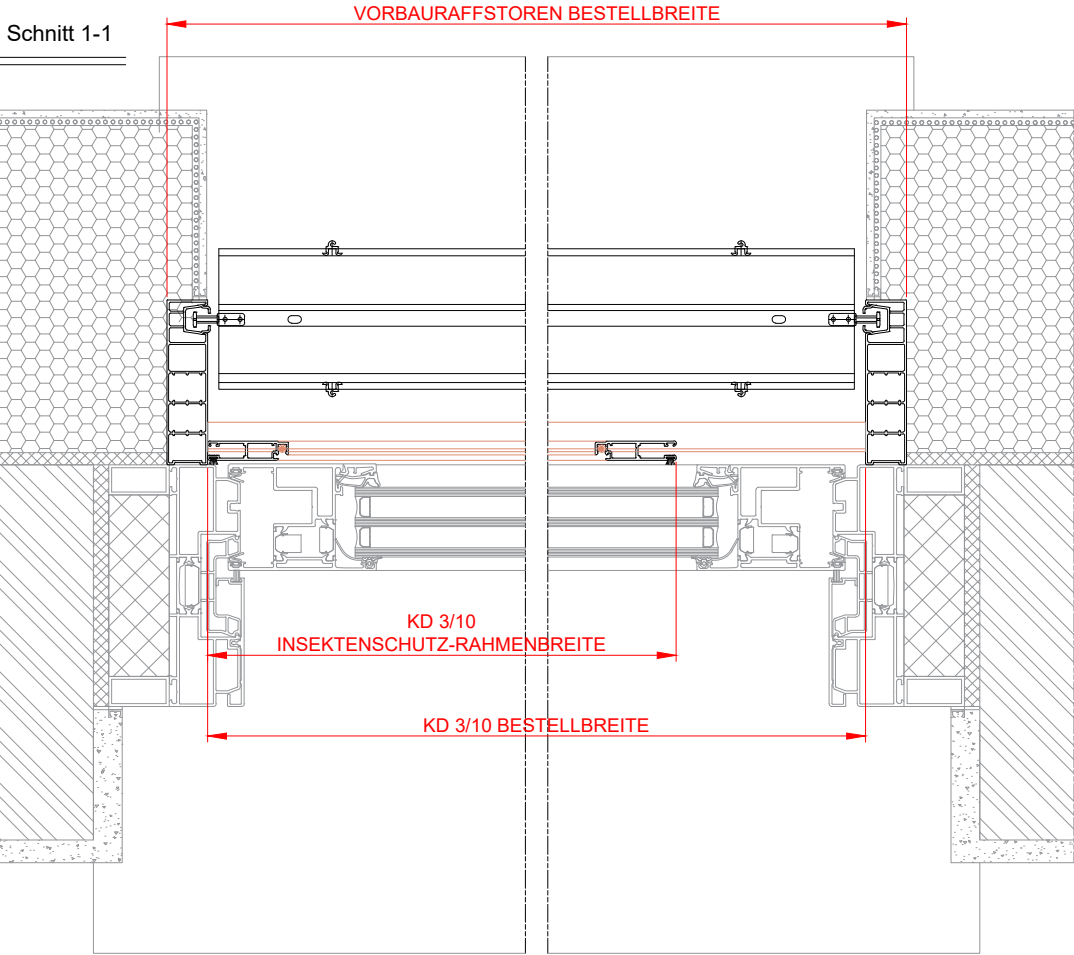



Die von uns hier dargestellte Planungsmöglichkeit wird ohne jede rechtliche Verbindlichkeit und unter Ausschluss jeglicher Haftung dargestellt.

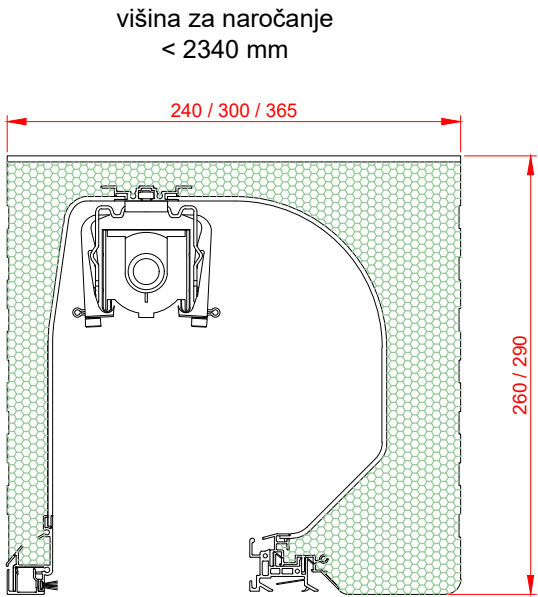

Distanz-FS

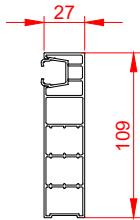

Blendrahmenstabilisierung
EB > 2000 mm

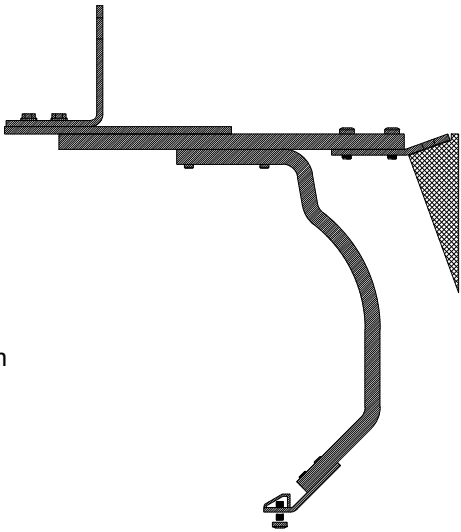

Bestellhöhe < 2340mm
Bestellhöhe < 2050 mm

ROLTEK®

Alle Pläne und Informationen in diesem Dokument sind Eigentum von ROLTEK d.o.o. und dürfen nicht ohne Erlaubnis reproduziert oder anderweitig verwendet werden, außer in Teilen, in denen dies ausdrücklich gestattet ist.

System / kombination:		Detail Nr.:		
HERO.5 + KD 3/10		HE5-211/C		
Bestell Nr.:	Datum:	Maßstab:	Format:	Seite:
	11. 06. 2020	1:5	A3	1/1
System / kombination beschreibung:				
HERO.5 System mit ALU Distanz-FS und Schieberahmen Insektenschutz KD 3/10 - Einbausituation Hebeschiebetür				
Bauart:		Fenster / Tür typ:		Name:
Neubau / Renovierung				R.L.

Nicht-Standard-Elemente / Anmerkung:
(befestigung seitlich und vertikal)
(Standard bei EB > 2000mm)

Das Detail zeigt nur eine mögliche Einbausituation und ist rein informativ. Das Profil des Fensterherstellers und die Bauart müssen vor dem Bau berücksichtigt werden. Alle Maße sind in mm.