

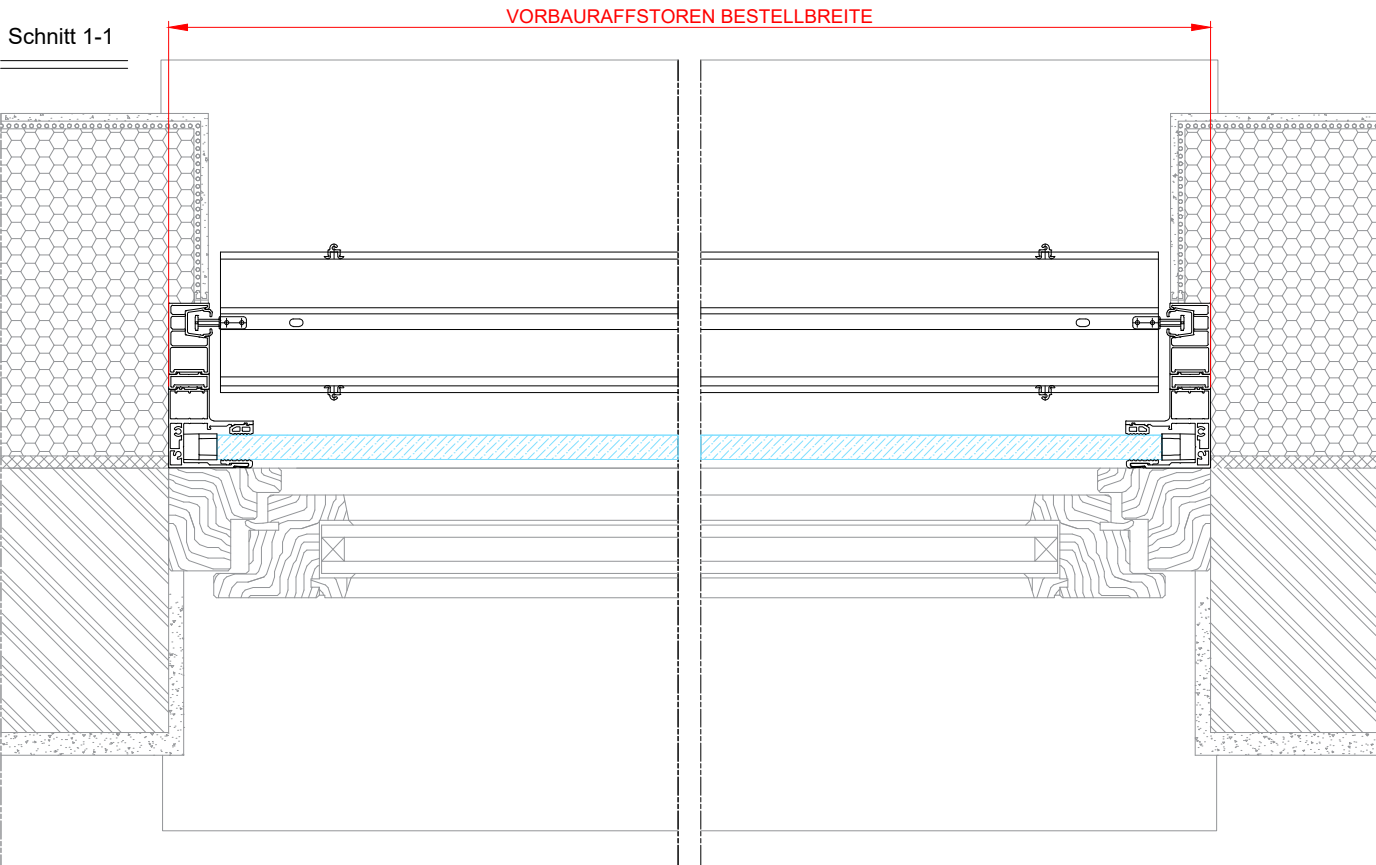


Die von uns hier dargestellte Planungsmöglichkeit wird ohne jede rechtliche Verbindlichkeit und unter Ausschluss jeglicher Haftung dargestellt.

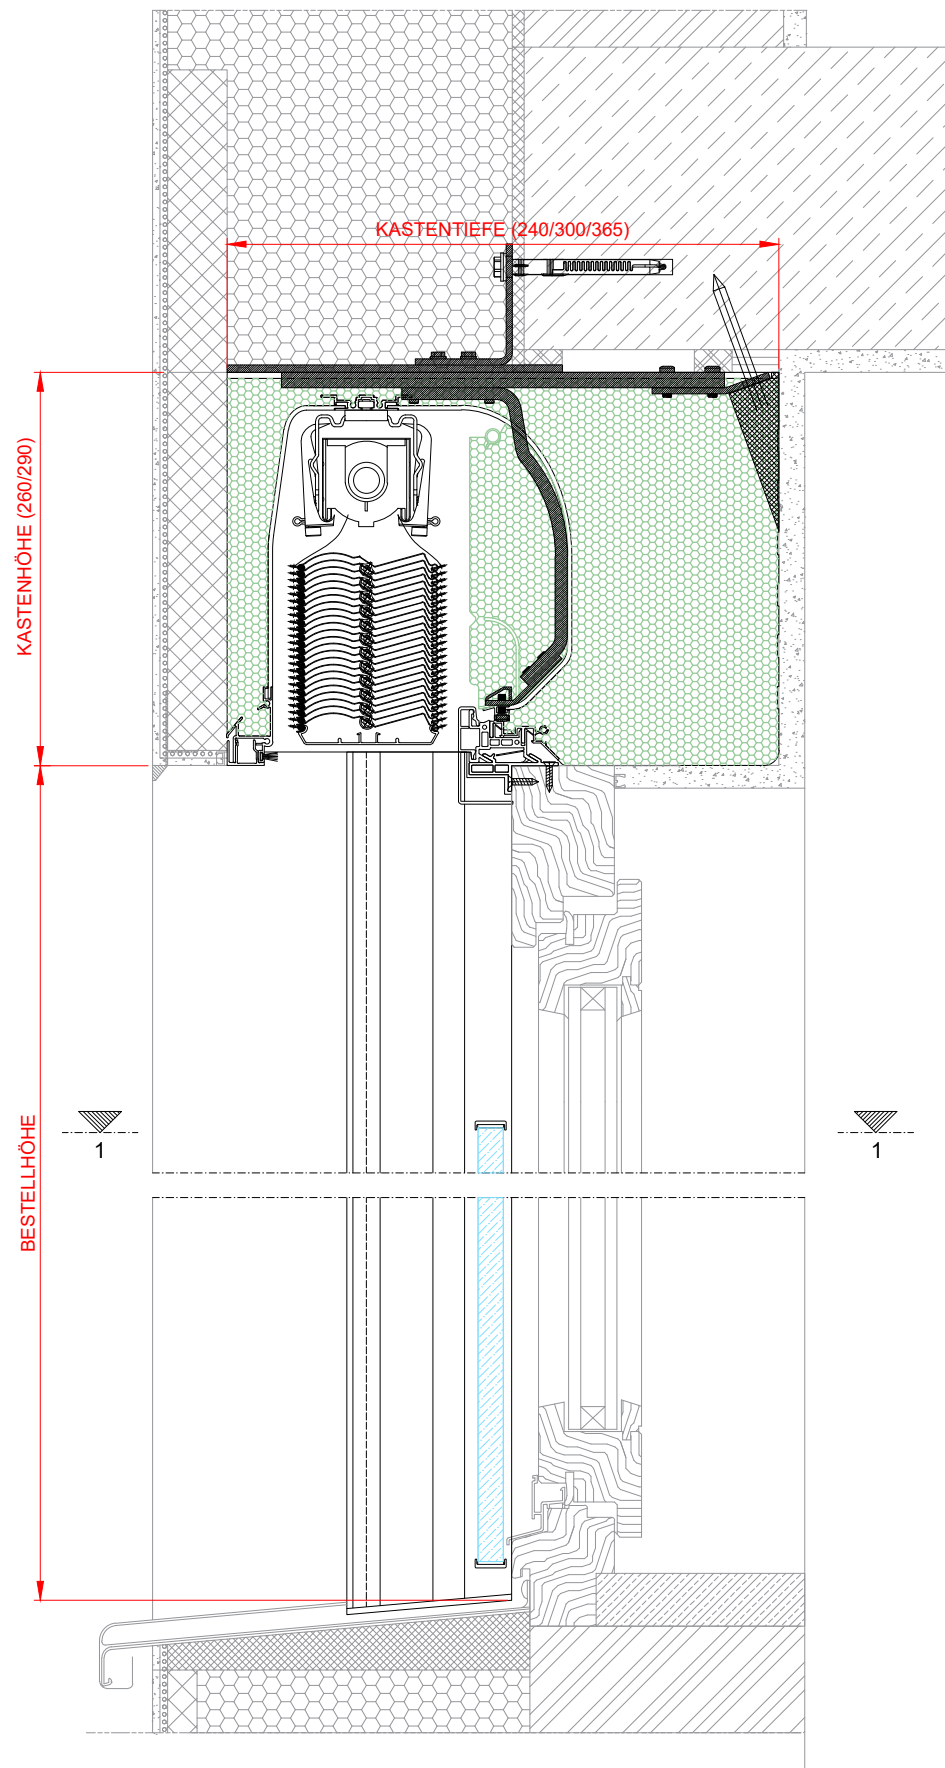

Führungsschienen mit Glasabsturzsicherung

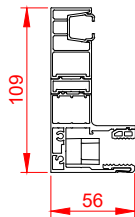

Alle Pläne und Informationen in diesem Dokument sind Eigentum von ROLTEK d.o.o. und dürfen nicht ohne Erlaubnis reproduziert oder anderweitig verwendet werden, außer in Teilen, in denen dies ausdrücklich gestattet ist.

System / kombination: HERO.5 + int. Glasabsturzsicherung		Detail Nr.: HE5-211/L		
Bestell Nr.:	Datum: 11. 06. 2020	Maßstab: 1:5	Format: A3	Seite: 1/1

System / kombination beschreibung: HERO.5 System mit Glasabsturzsicherung				
Bauart: Neubau / Renovierung		Fenster / Tür typ: R.L.		Name: R.L.

Nicht-Standard-Elemente / Anmerkung:
**(Führungsschienen mit Glasabsturzsicherung)
(befestigung seitlich und vertikal)
(Standard bei EB > 2000mm)**

Das Detail zeigt nur eine mögliche Einbausituation und ist rein informativ. Das Profil des Fensterherstellers und die Bauart müssen vor dem Bau berücksichtigt werden. Alle Maße sind in mm.