

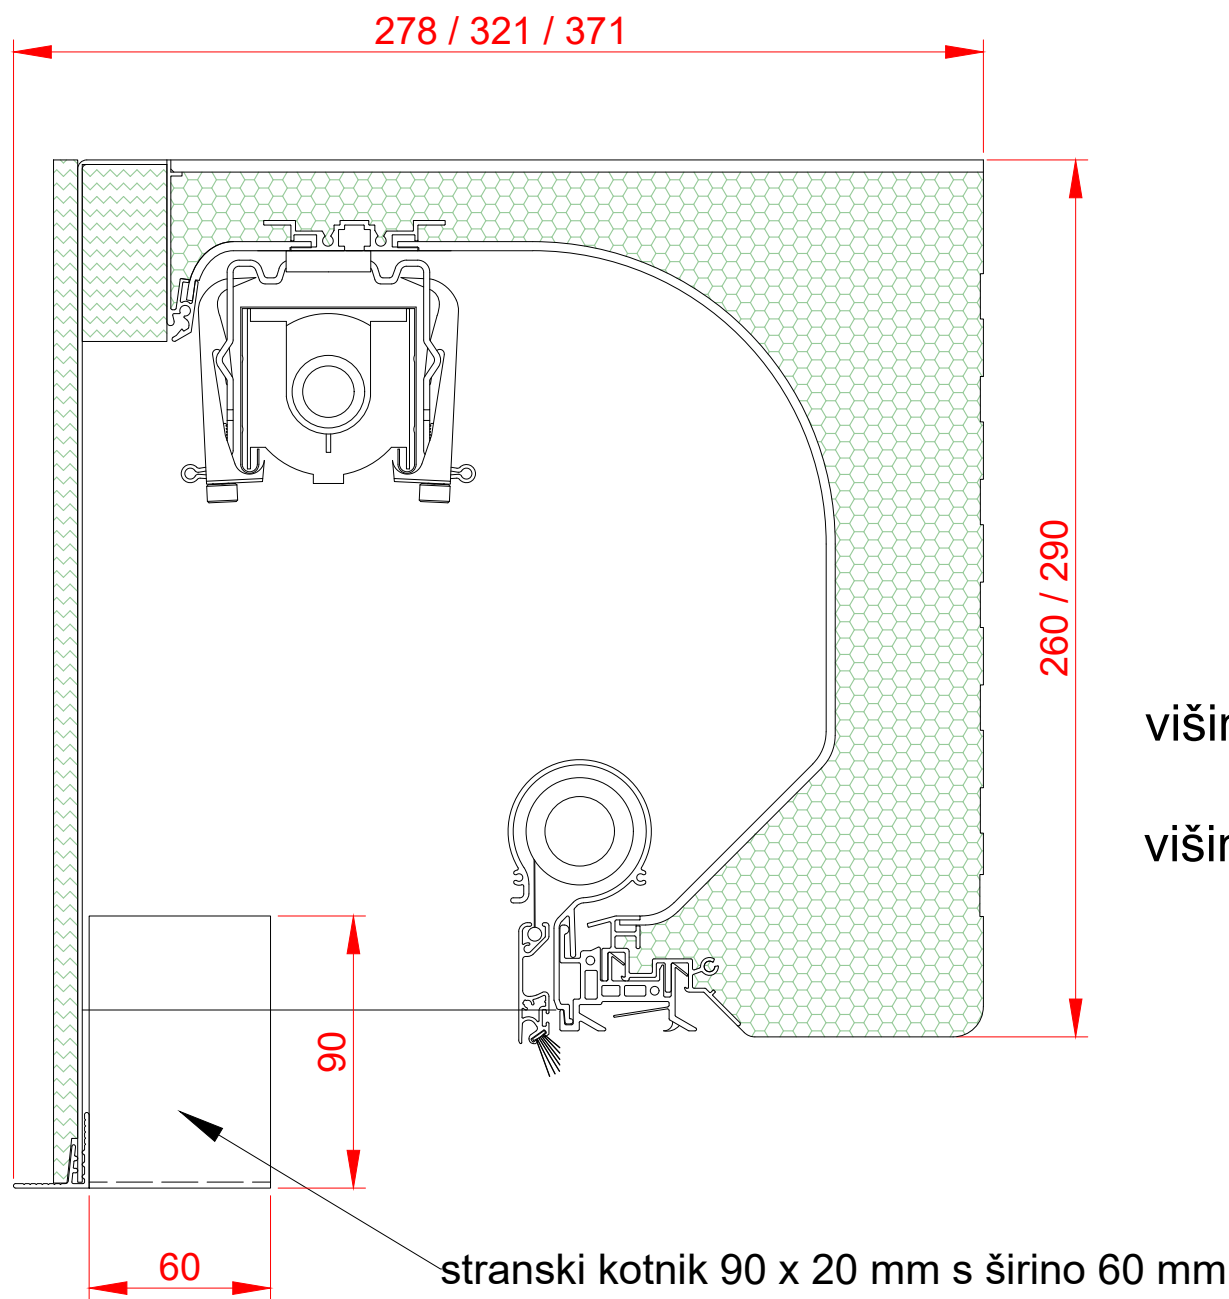
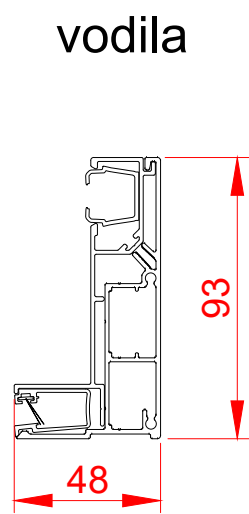
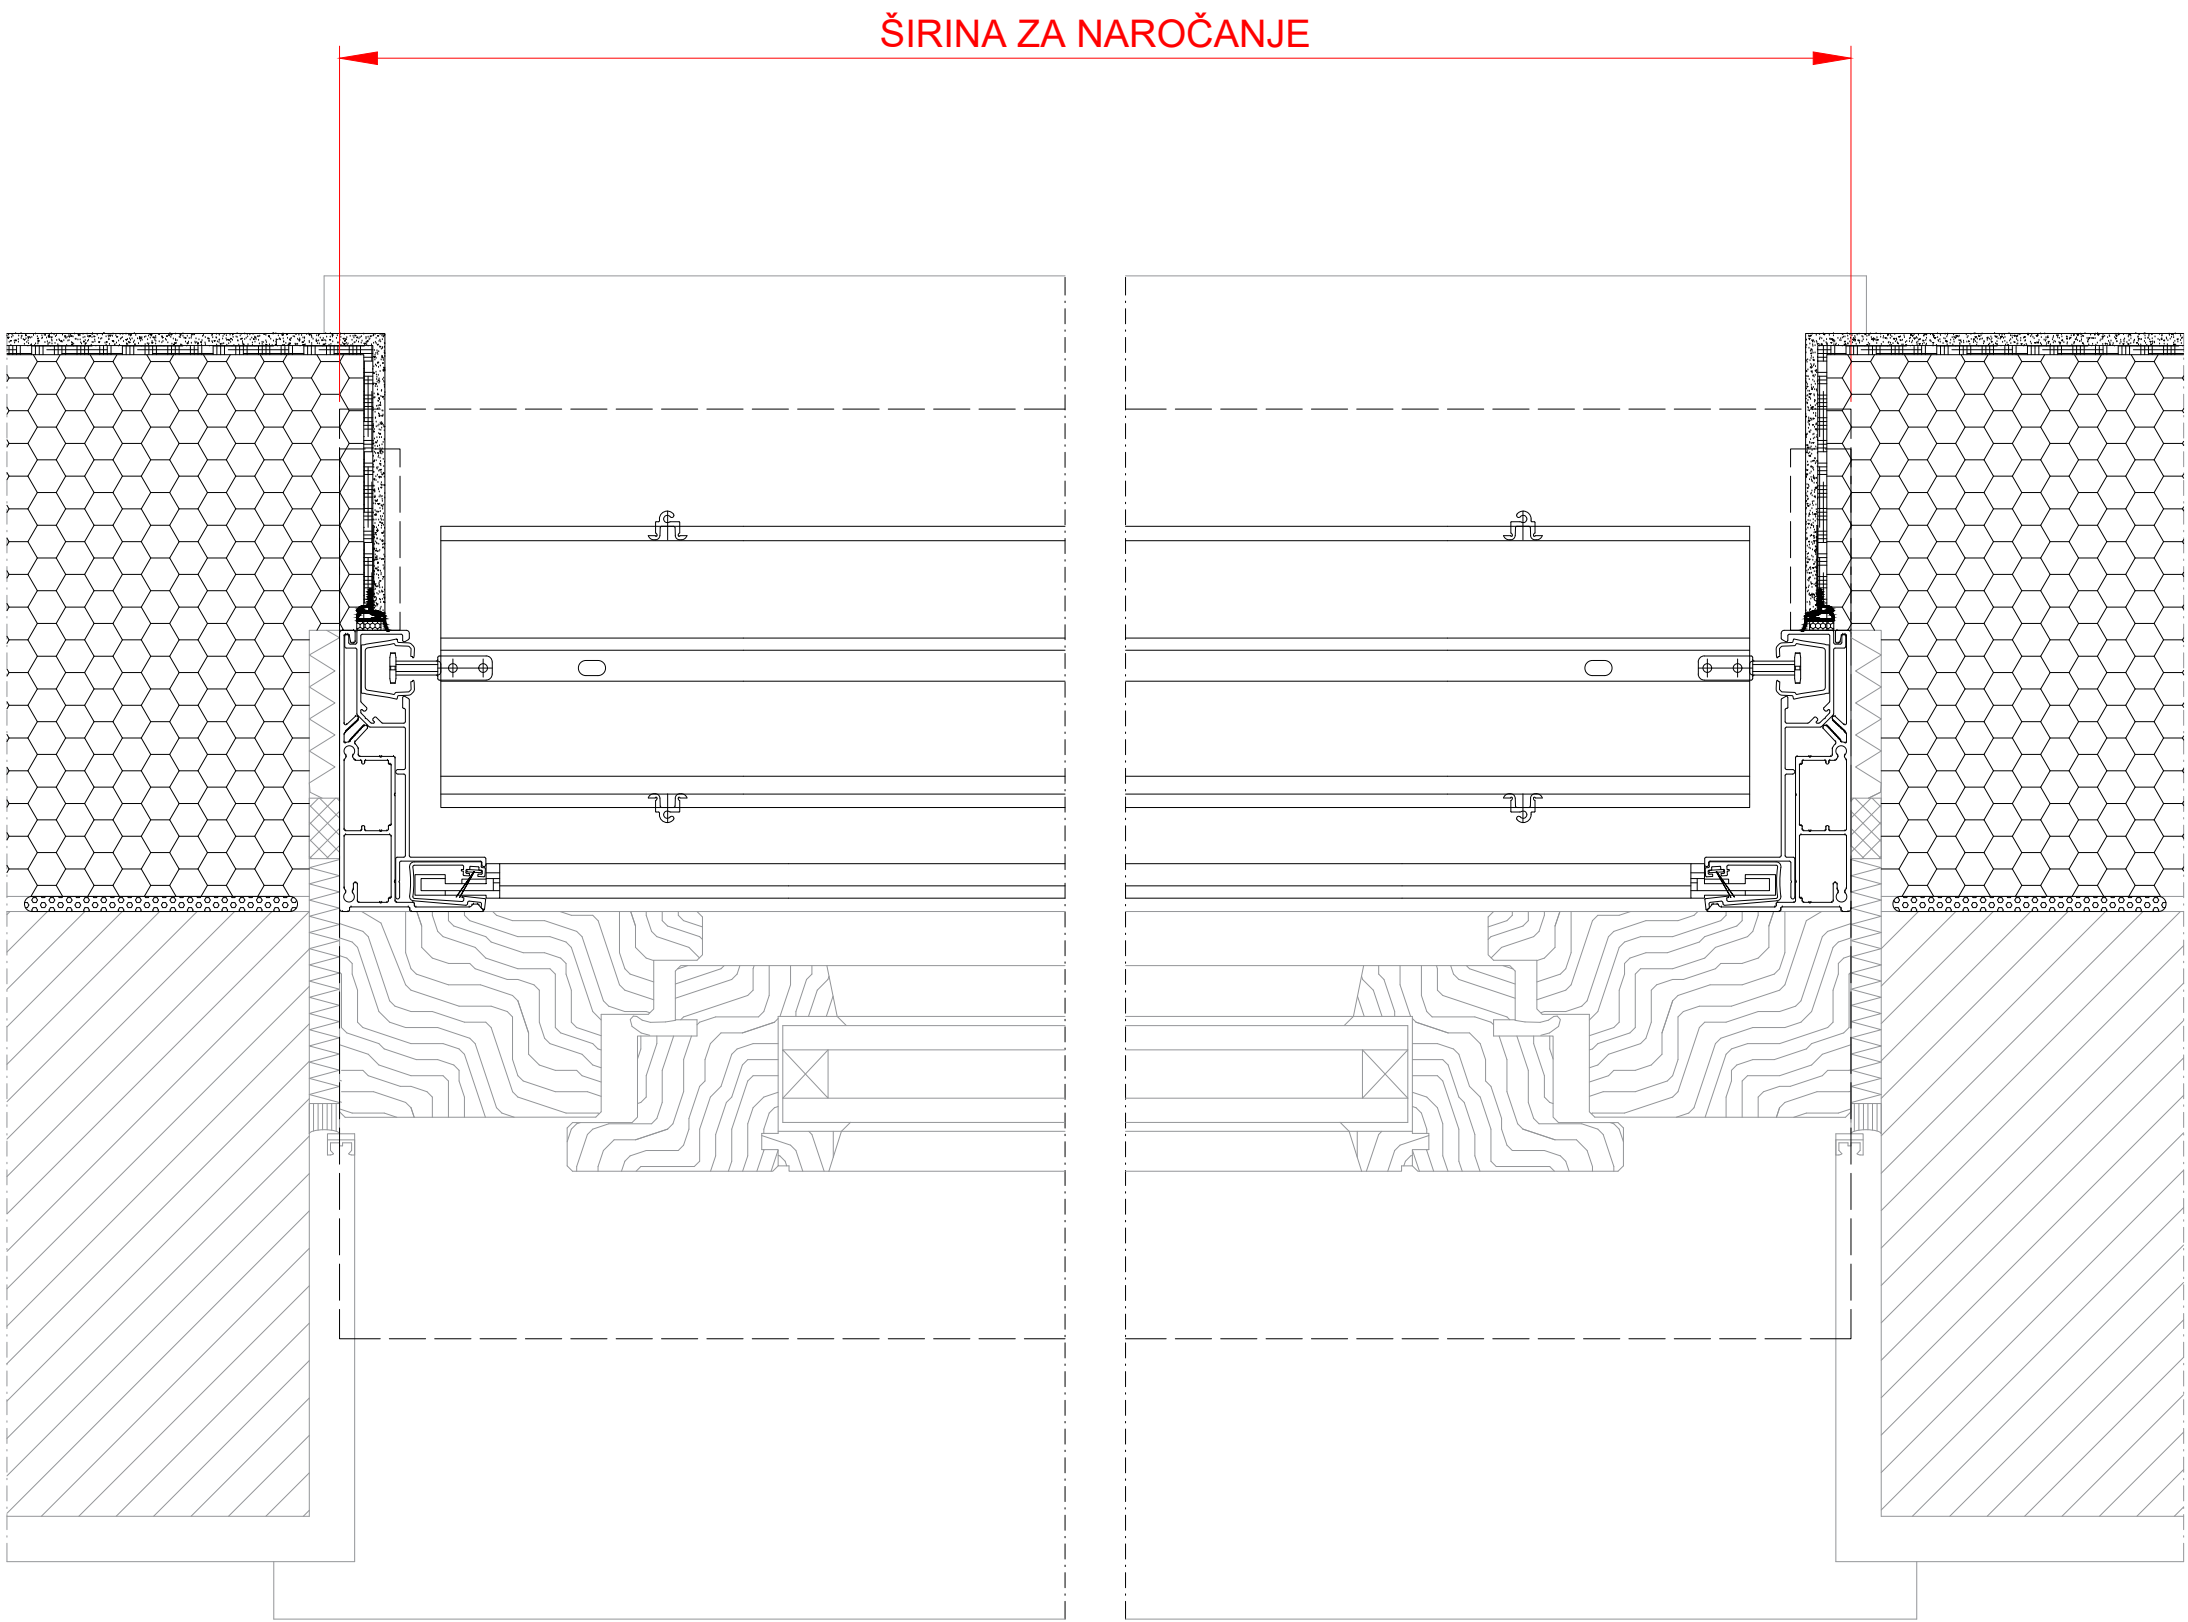


Spodnji detajl prikazuje le eno od možnih vgradnih situacij. Potrebno je upoštevati tip profila proizvajalca okna in način gradnje.

Prerez 1-1

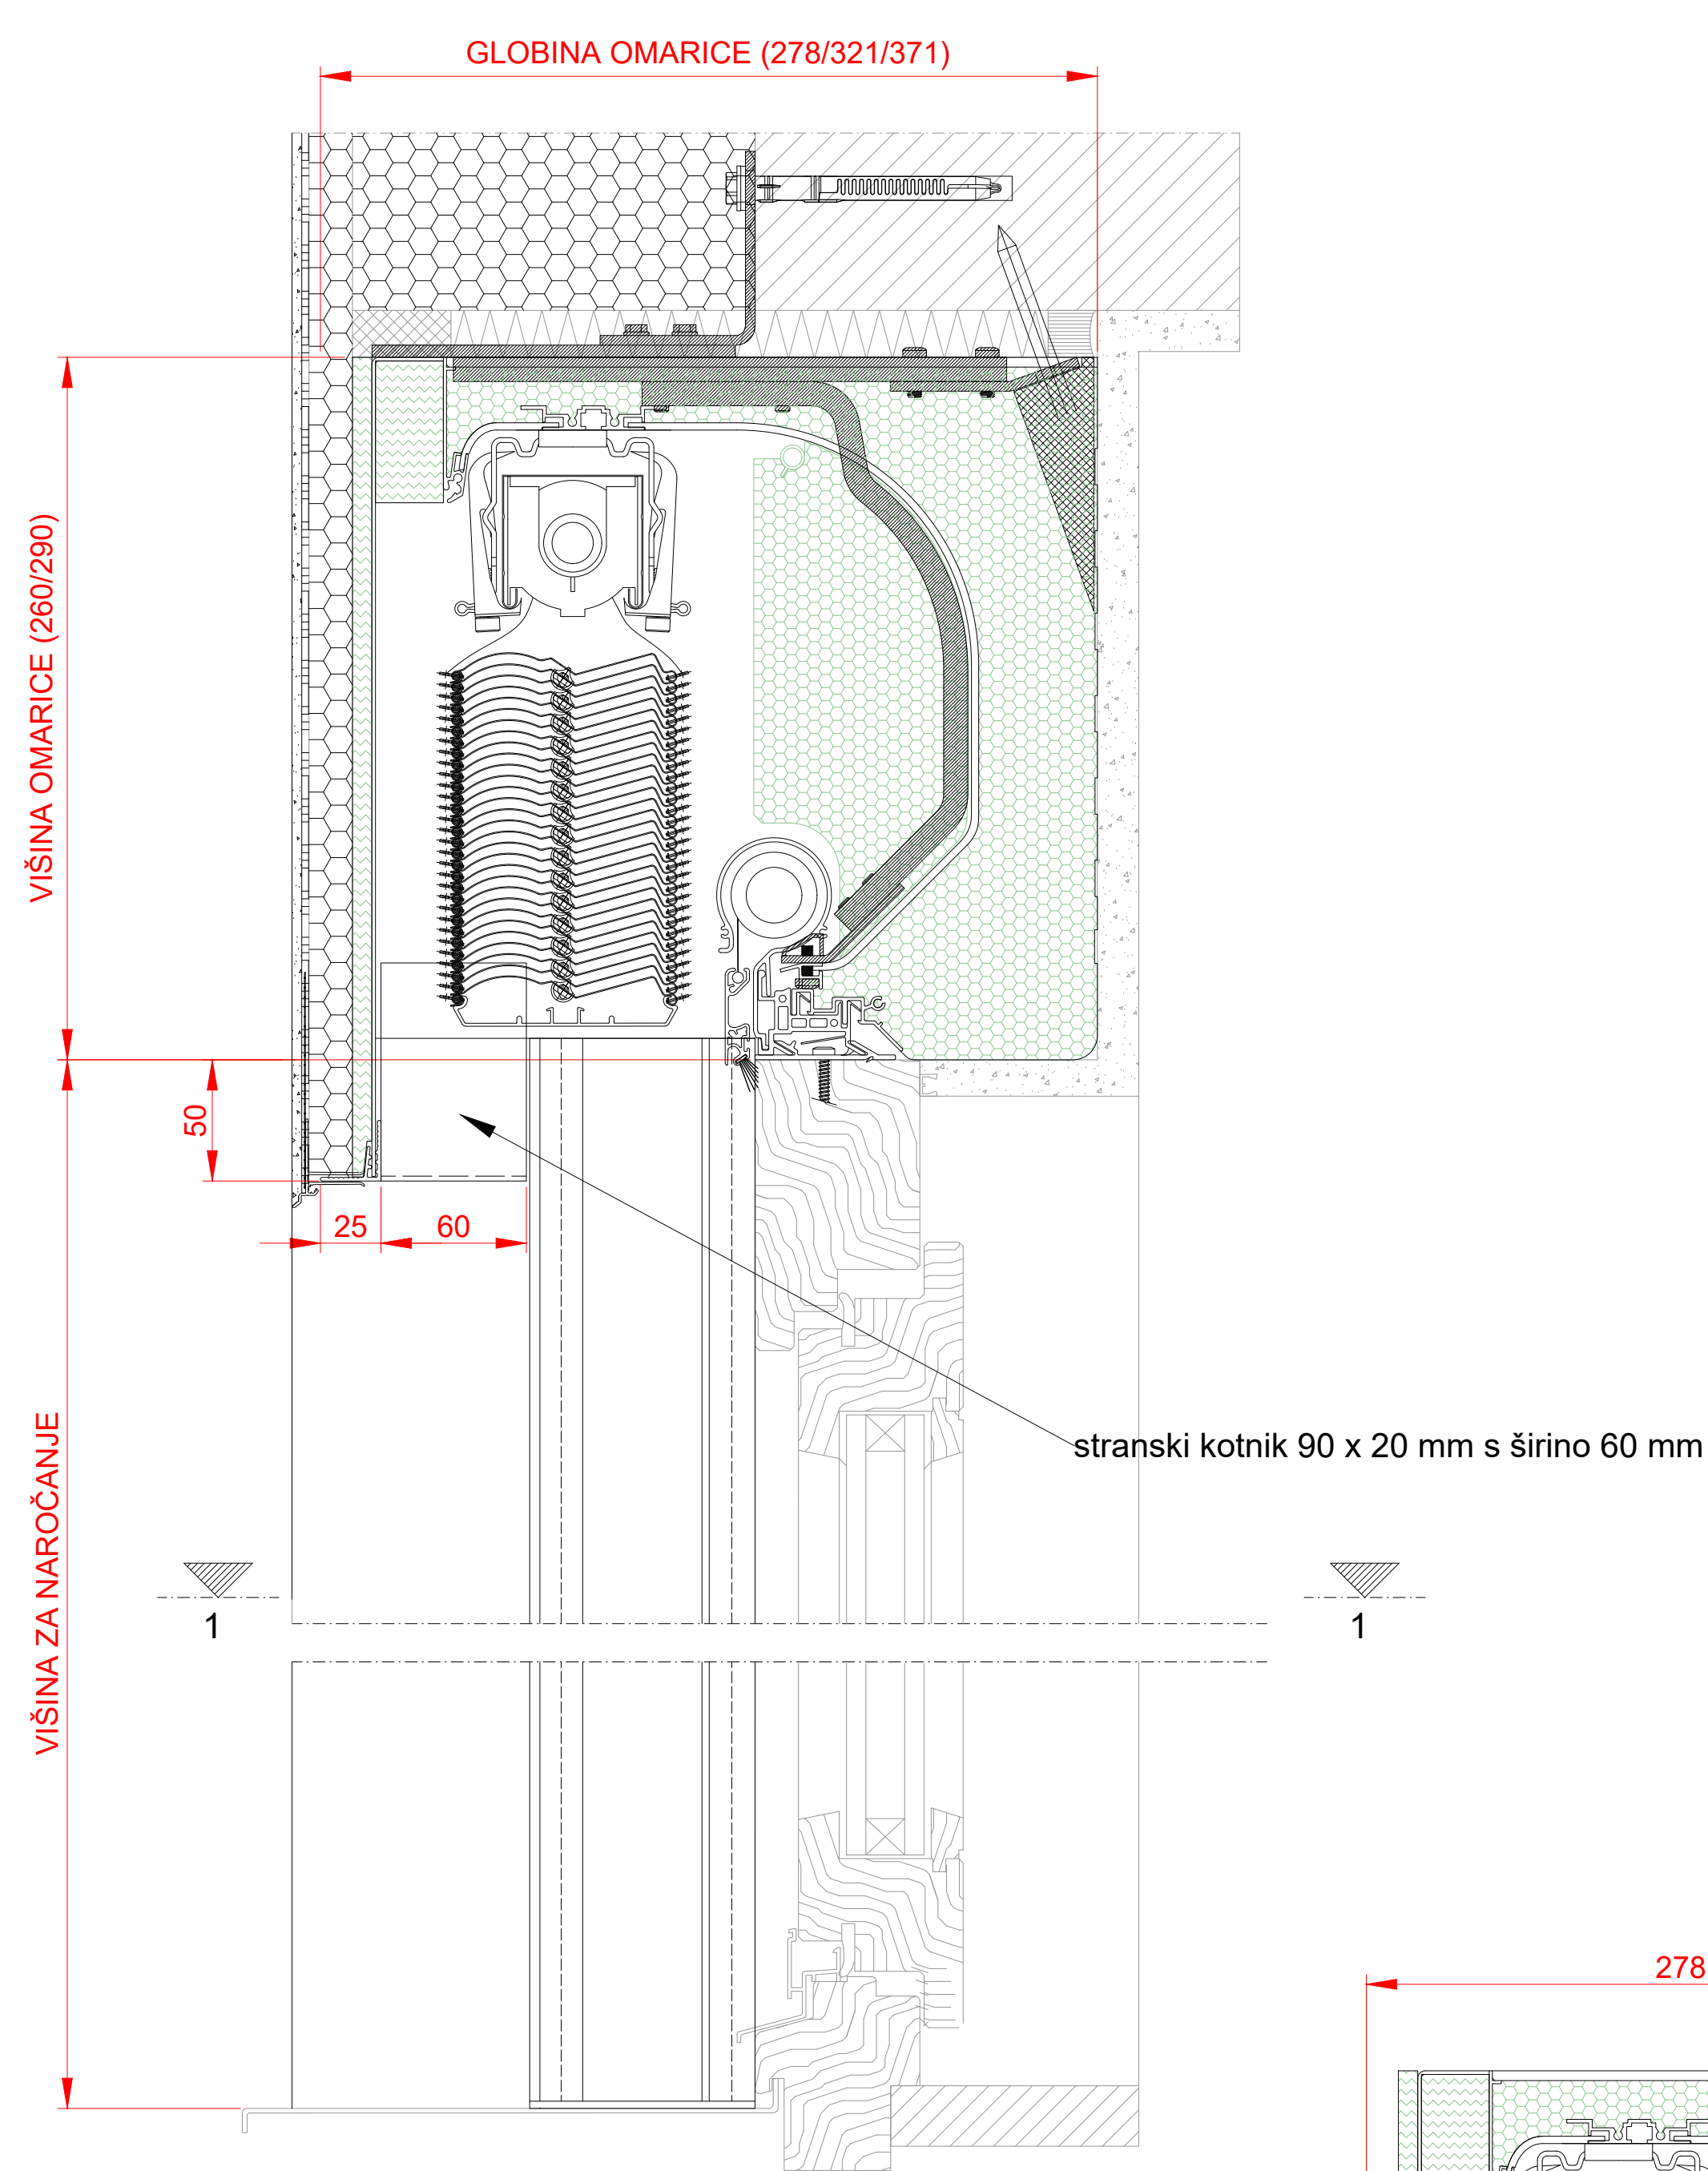

Dodatna ojačitev za omarice
ŠE > 2000 mm

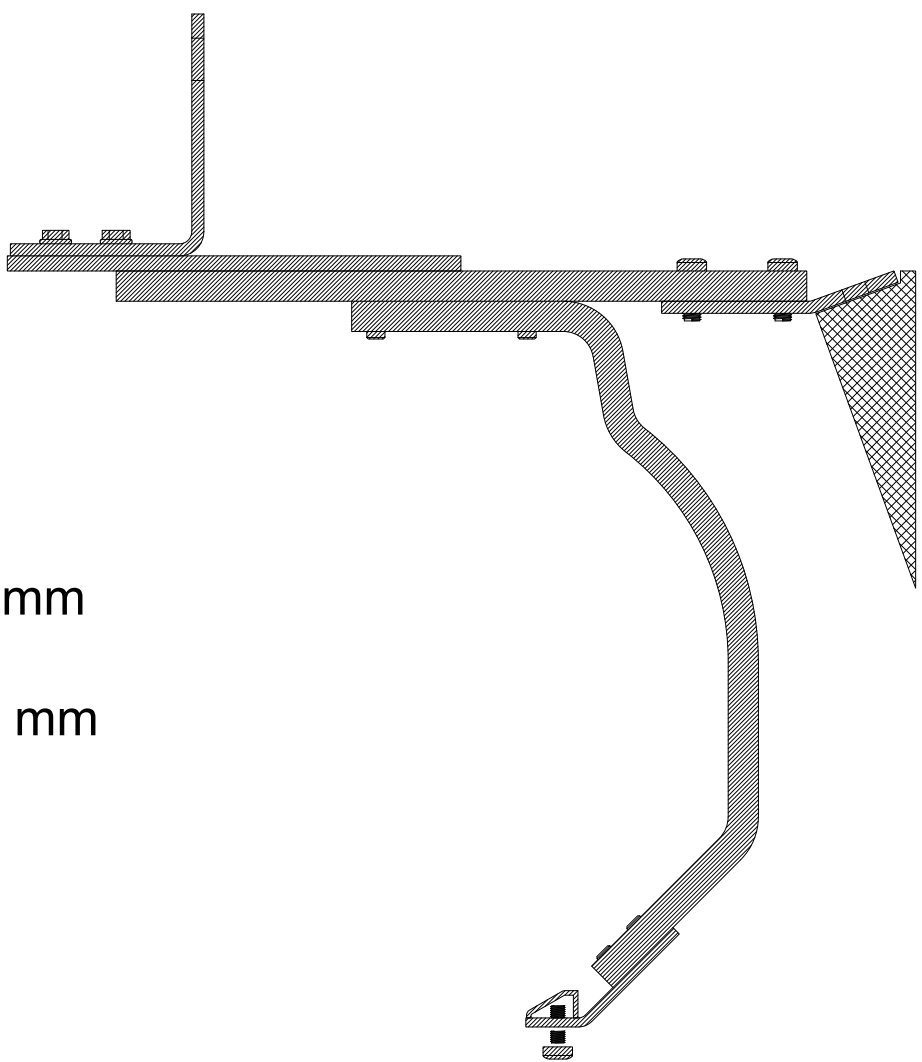

višina za naročanje < 2340mm

višina za naročanje < 2050 mm

ROLTEK®

Vsi načrti in informacije v tem dokumentu so last podjetja ROLTEK d.o.o. in jih ni dovoljeno reproducirati ali kakor koli drugače uporabljati brez dovoljenja podjetja, razen v delih, kjer je to izrecno dovoljeno.

Sistem / kombinacija:		Št. detajla:		
HERO.5X		HE5-211/SB		
Delovni nalog:	Datum:	Merilo:	Format:	Stran:
	21. 10. 2025	1:5	A3	1/1
Opis sistema / kombinacije:				
HERO.5X sistem z integriranim komarnikom in spuščeno omarico za 50 mm				
Tip gradnje:		Tip okna / vrat:		Risal:
novogradnja /obnova				A.B.

Nestandardni elementi / opombe:

- ojačitev omarice za stabilizacijo okna (pritrditev zgoraj in stransko) (standardno pri ŠE > 2000mm)
- spuščen sprednji delo omarice ojačan s stranskim kotnikom 90x20x60

Prikazani detajl prikazuje le eno od možnih vgradnih situacij in je informativne narave. Pred izvedbo je potrebno upoštevati tip profila proizvajalca okna in način gradnje. Vse mere so v mm.