




Horizontalni prerez:

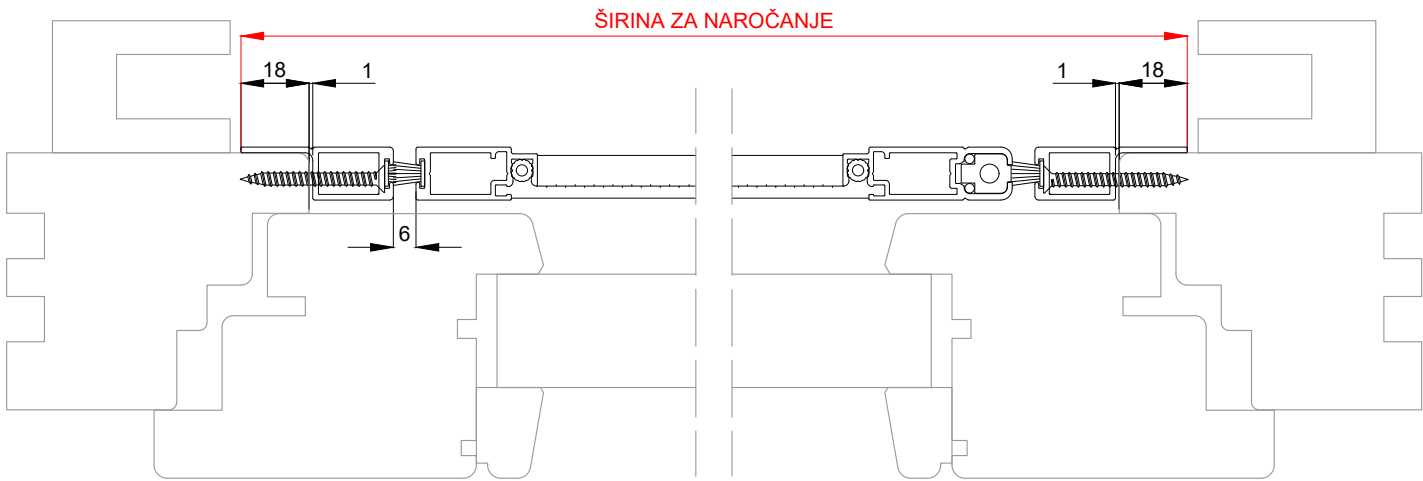

Vertikalni prerez:

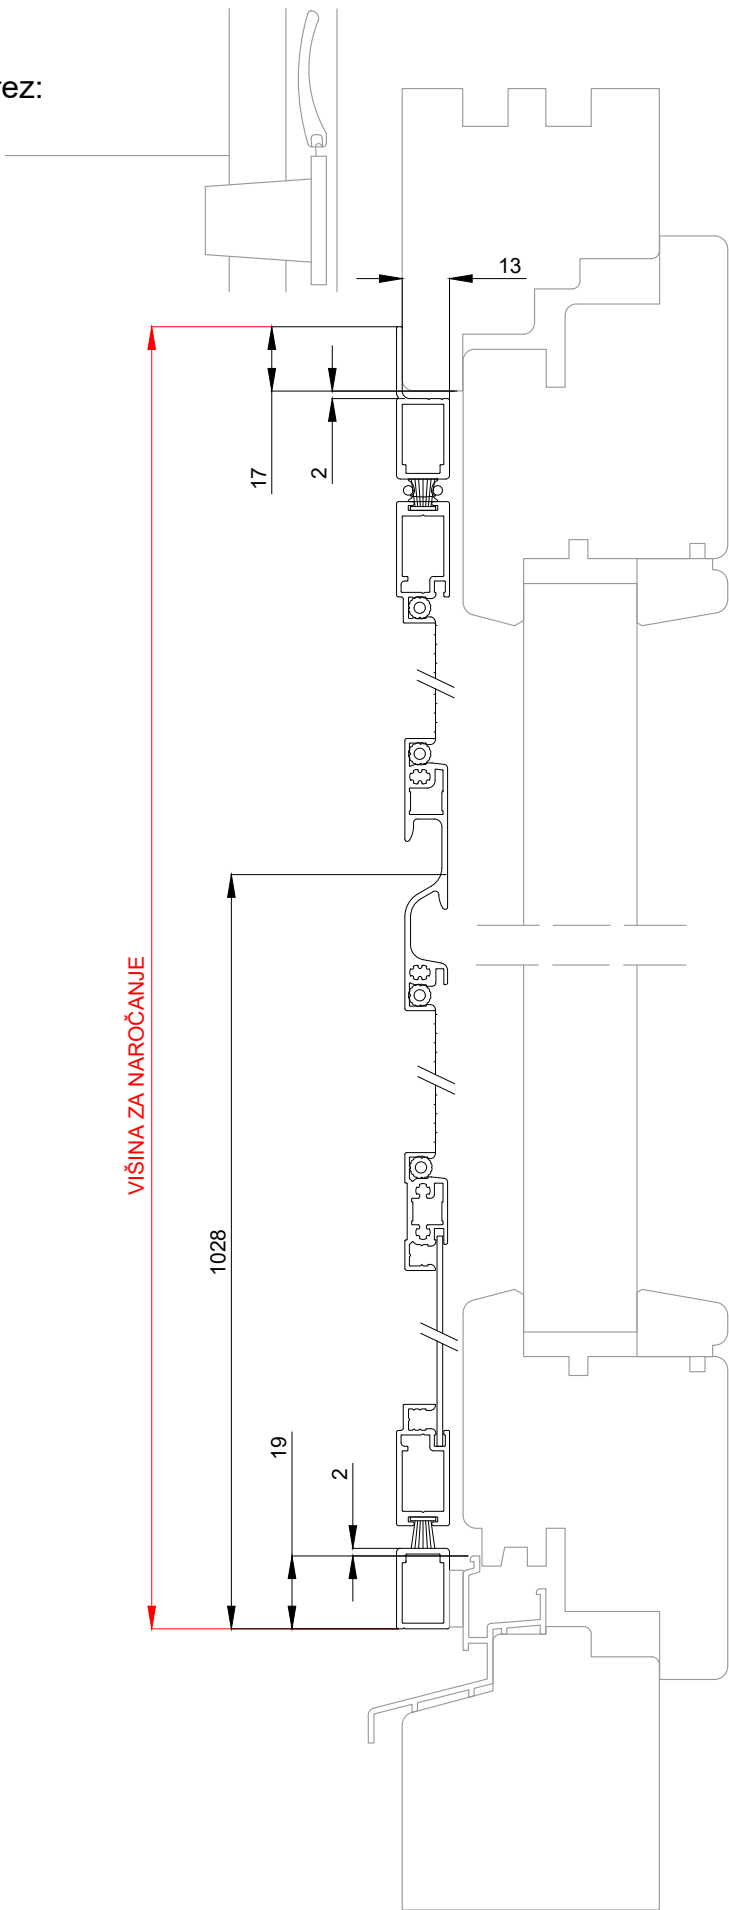

Uporabljeni profili:

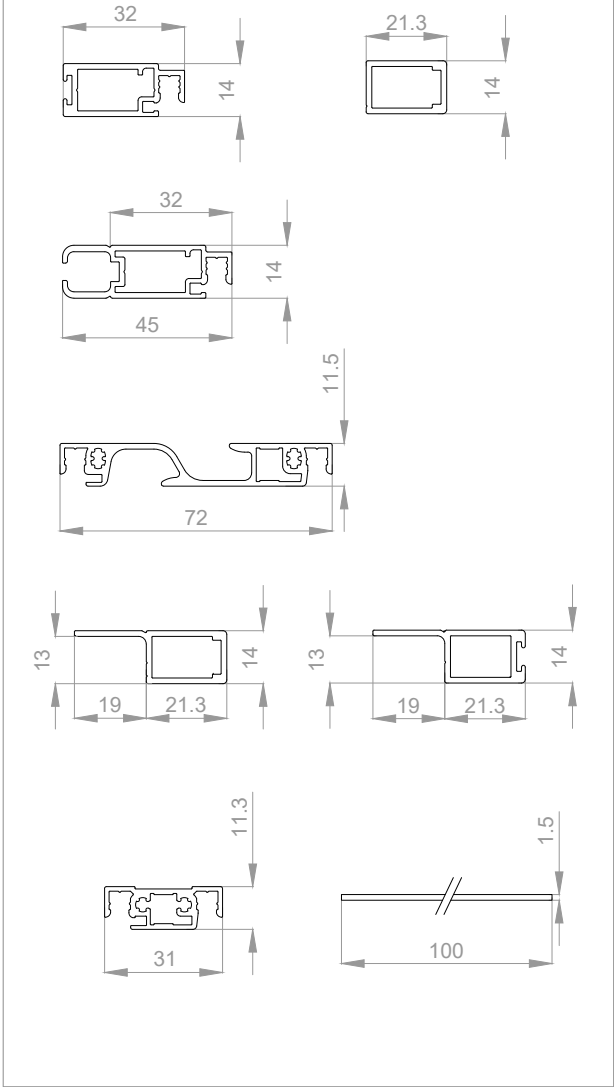

ROLTEK®

Vsi načrti in informacije v tem dokumentu so last podjetja ROLTEK d.o.o. in jih ni dovoljeno reproducirati ali kakor koli drugače uporabljati brez dovoljenja podjetja, razen v delih, kjer je to izrecno dovoljeno.

Sistem / kombinacija: NIHALNI KRILNI KOMARNIK		Št. detajla: KK.5/3		
Delovni nalog:	Datum: 4.12.2019	Merilo: 1:2	Format: A3	Stran: 1/1

Opis sistema / kombinacije:
Nihalni krilni komarnik z montažnim okvirjem zaprtim, odpiranje navznoter in navzven.

Tip gradnje:	Tip okna / vrat:
--------------	------------------

Nestandardni elementi / opombe:

Prikazani detajl prikazuje le eno od možnih vgradnih situacij in je informativne narave. Pred izvedbo je potrebno upoštevati tip profila proizvajalca okna in način gradnje. Vse mere so v mm.