




Vertikalni prerez:

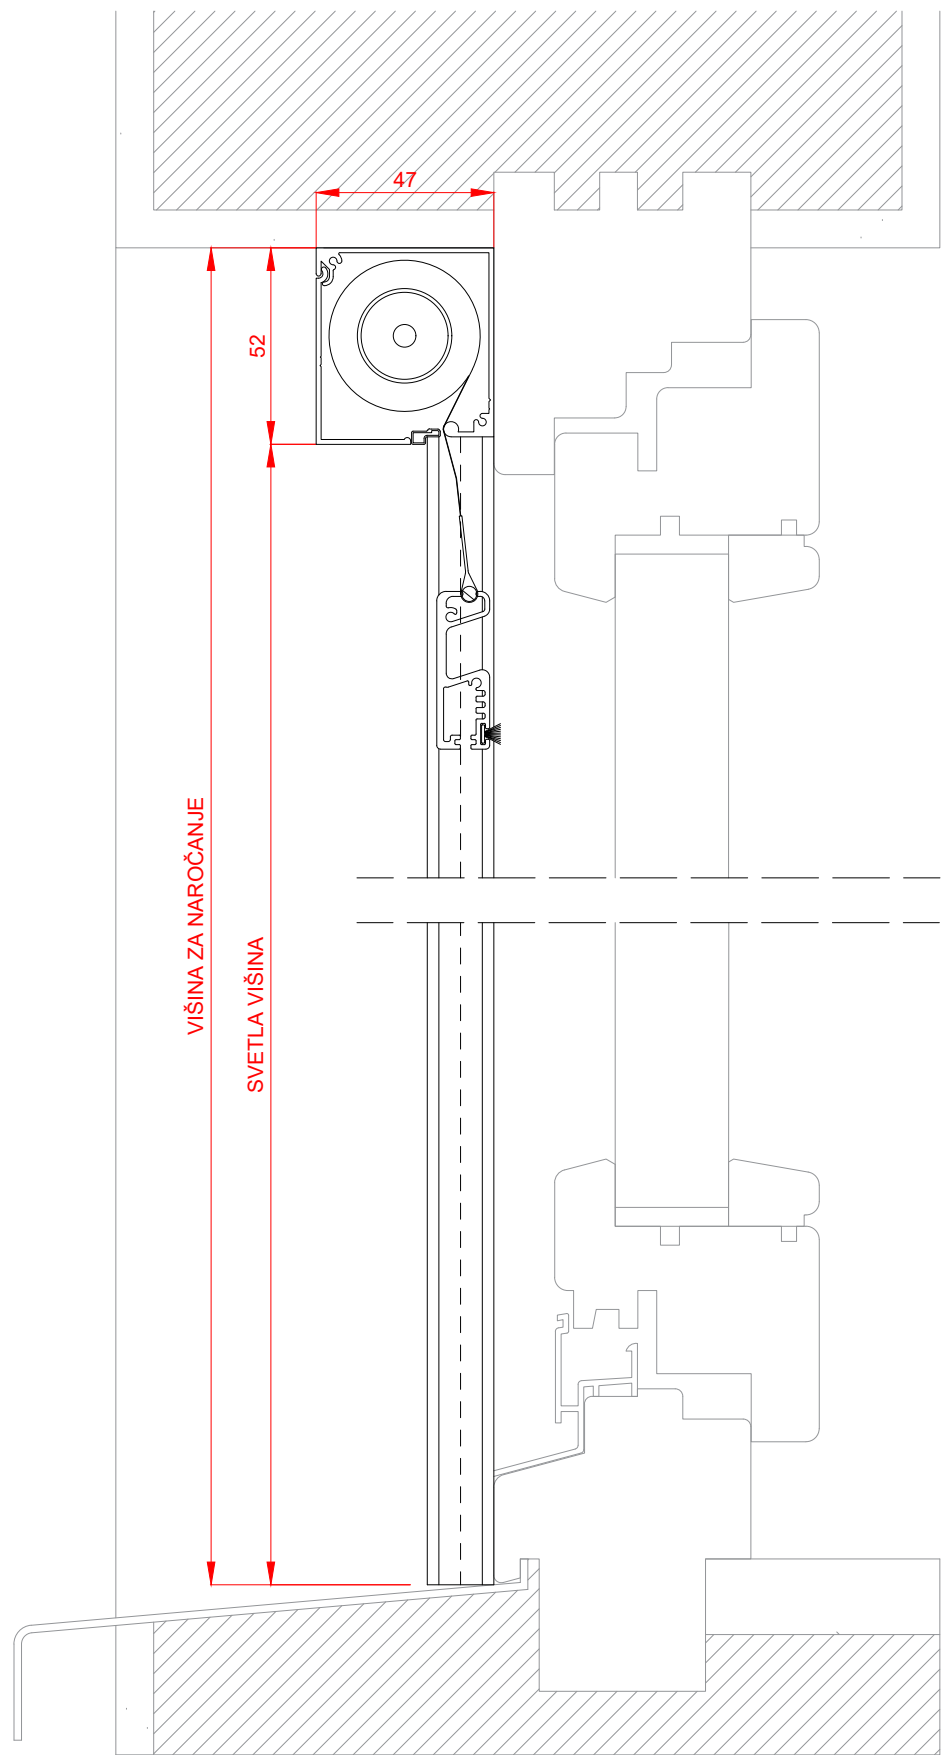

Horizontalni prerez:

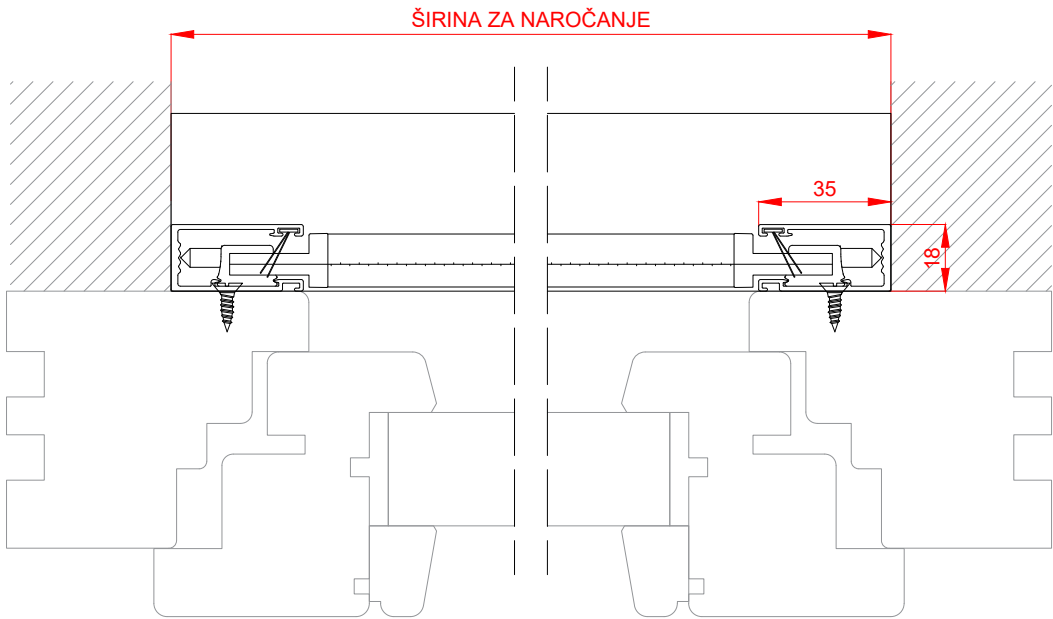

Uporabljeni profili:

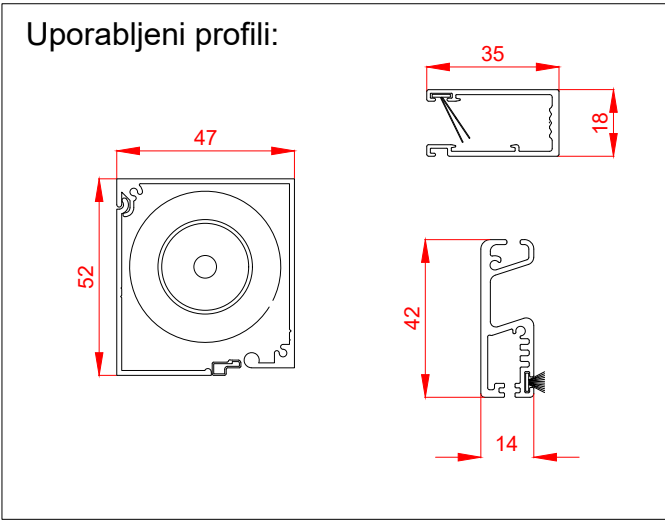

Vsi načrti in informacije v tem dokumentu so last podjetja ROLTEK d.o.o. in jih ni dovoljeno reproducirati ali kakor koli drugače uporabljati brez dovoljenja podjetja, razen v delih, kjer je to izrecno dovoljeno.

Sistem / kombinacija:		Št. detajla:				
ROLO KOMARNIK		KR 3				
Delovni nalog:	Datum:	Merilo:	Format:	Stran:		
	19. 06. 2025	1:2	A3	1/1		
Opis sistema / kombinacije:						
Omarica s servisnim pokrovom, pritrditev v okno.						
Tip gradnje:		Tip okna / vrat:		Risal:		
				A.B.		
Nestandardni elementi / opombe:						
Prikazani detajl prikazuje le eno od možnih vgradnih situacij in je informativne narave. Pred izvedbo je potrebno upoštevati tip profila proizvajalca okna in način gradnje. Vse mere so v mm.						