


Spodnji detalj prikazuje le eno od možnih vgradnih situacij. Potrebno je upoštevati tip profila proizvajalca okna in način gradnje.

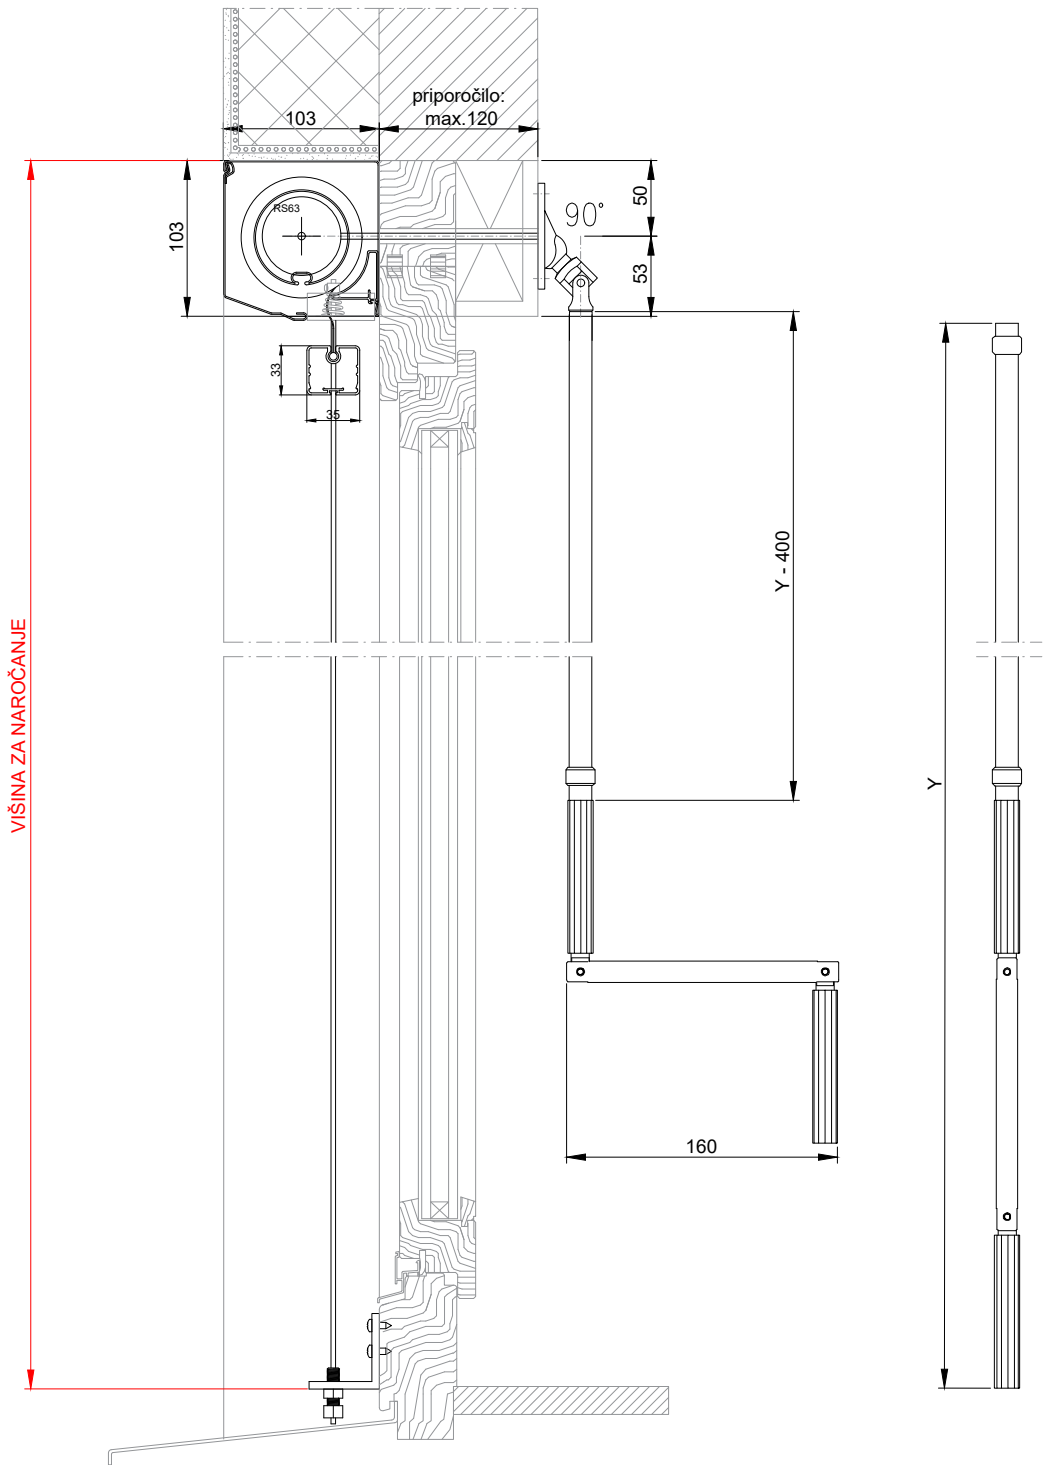

ROLTEK®

Vsi načrti in informacije v tem dokumentu so last podjetja ROLTEK d.o.o. in jih ni dovoljeno reproducirati ali kakor koli drugače uporabljati brez dovoljenja podjetja, razen v delih, kjer je to izrecno dovoljeno.

Sistem / kombinacija:		Št. detajla:		
ROLTEK SCREEN		SC1-422/A		
Delovni nalog:	Datum:	Merilo:	Format:	Stran:
	18. 07. 2020	1:5	A3	1/1
Opis sistema / kombinacije: Predokenski sistem - osnova INTEGO; podometna omarica, žična vodila, pritrditev v okno, pogon na monokomando.				
Tip gradnje:		Tip okna / vrat:		Risal:
novogradnja /obnova				R.L.
Nestandardni elementi / opombe:				
Prikazani detalj prikazuje le eno od možnih vgradnih situacij in je informativne narave. Pred izvedbo je potrebno upoštevati tip profila proizvajalca okna in način gradnje. Vse mere so v mm.				